

According to the law we reserve the rights to this drawing and it is forbidden to reproduce or pass on to other parties without our permission.

 A termini di legge riserviamo la proprietà di questo disegno con divieto di riprodurlo o di renderlo comunque noto a terzi senza nostra autorizzazione.

 According to the law we reserve the rights to this drawing and it is forbidden to reproduce or pass on to other parties without our permission.



		1	2	3	4	5	6	7	8	9	10	11	12	13	14	15	16
	REVISIONE FOGLI / SHEETS REVISION																
A	FOGLIO SHEET	REVISIONE / REVISION						DESCRIZIONE FOGLIO SHEET DESCRIPTION	FOGLIO SHEET	REVISIONE / REVISION						DESCRIZIONE FOGLIO SHEET DESCRIPTION	
		0	1	2	3	4	5			6	0	1	2	3	4		5
B	A1	X															
	B1	X															
	B2	X															
	C1	X															
	C2	X															
C	C3	X															
	C4	X															
	C5	X															
D	C6	X															
	C7	X															
	C8	X															
	C9	X															
	C10	X															
E	C11	X															
	C12	X															
F																	
G																	
H																	
I																	
L																	
Formato originale : A3																	

0	19/10 2020	EMISSIONE																								
REVISIONE REVISION	DATA DATE	DESCRIZIONE DESCRIPTION	ELABORATO DEIVED	DISEGNATO DRAWN	CONTROLLATO CHECKED	APPROVATO APPROVED																				
CLIENTE / CLIENT		OGGETTO / SUBJECT		INCARICATO / INCHARGED																						
Comune di LAUCO		PIANO COMUNALE DI ILLUMINAZIONE		Per.Ind. Elettrotecnico Daniele Picotti Via Piovega 43, 33013 Gemona del Friuli (UD) c.f. PCT DNL 58M27 D408M posizione albo dei periti industriali di Udine n.2388																						
LOCALITA' INTERVENTO / SITE ADDRESS		INTERVENTO / ACTIVITY																								
Comune Lauco (UD) Piazza Municipio n. 104		MANUTENZIONE STRAORDINARIA																								
		FASE / PHASE																								
		DEFINITIVO																								
		SISTEMA / SYSTEM																								
		ELETTRICO																								
TITOLO / TITLE PUBBLICA ILLUMINAZIONE ELABORATI GRAFICI RACCOLTA DISEGNI AREE DI INTERVENTO PIANO COMUNALE DI ILLUMINAZIONE												 SCALA / SCALE / FORMATO / SIZE A3														
SOSTITUISCE: / SUPERSEDES:			RICAVATO DA: / DERIVED FROM:			+ =		NOMEFILE / FILENAME 20DP01-EL-D-EG-RD11.dwg			SIGLA / CODE															
DISEGNO N. DRAWING N.		20DP01		EL D		EG		RD11		0		c		A1		B1										
N° PROGETTO / PROJECT Nr.			SISTEMA / SYSTEM			FASE / PHASE			TIPO DOC / DOC TYPE			N° DOCUMENTO / DOCUMENT Nr.			REVISIONE / REVISION			Vers.			FOGLIO / SHEET			SEGUE / FOLLOW		
A termini di legge riserviamo la proprietà di questo disegno con divieto di riprodurlo o di renderlo comunque noto a terzi senza nostra autorizzazione. According to the law we reserve the rights to this drawing and it is forbidden to reproduce or pass on to other parties without our permission																										

According to the law we reserve the rights to this drawing and it is forbidden to reproduce or pass on to other parties without our permission.

A termini di legge riserviamo la proprietà di questo disegno con divieto di riprodurlo o di renderlo comunque noto a terzi senza nostra autorizzazione.

Formato originale: A3

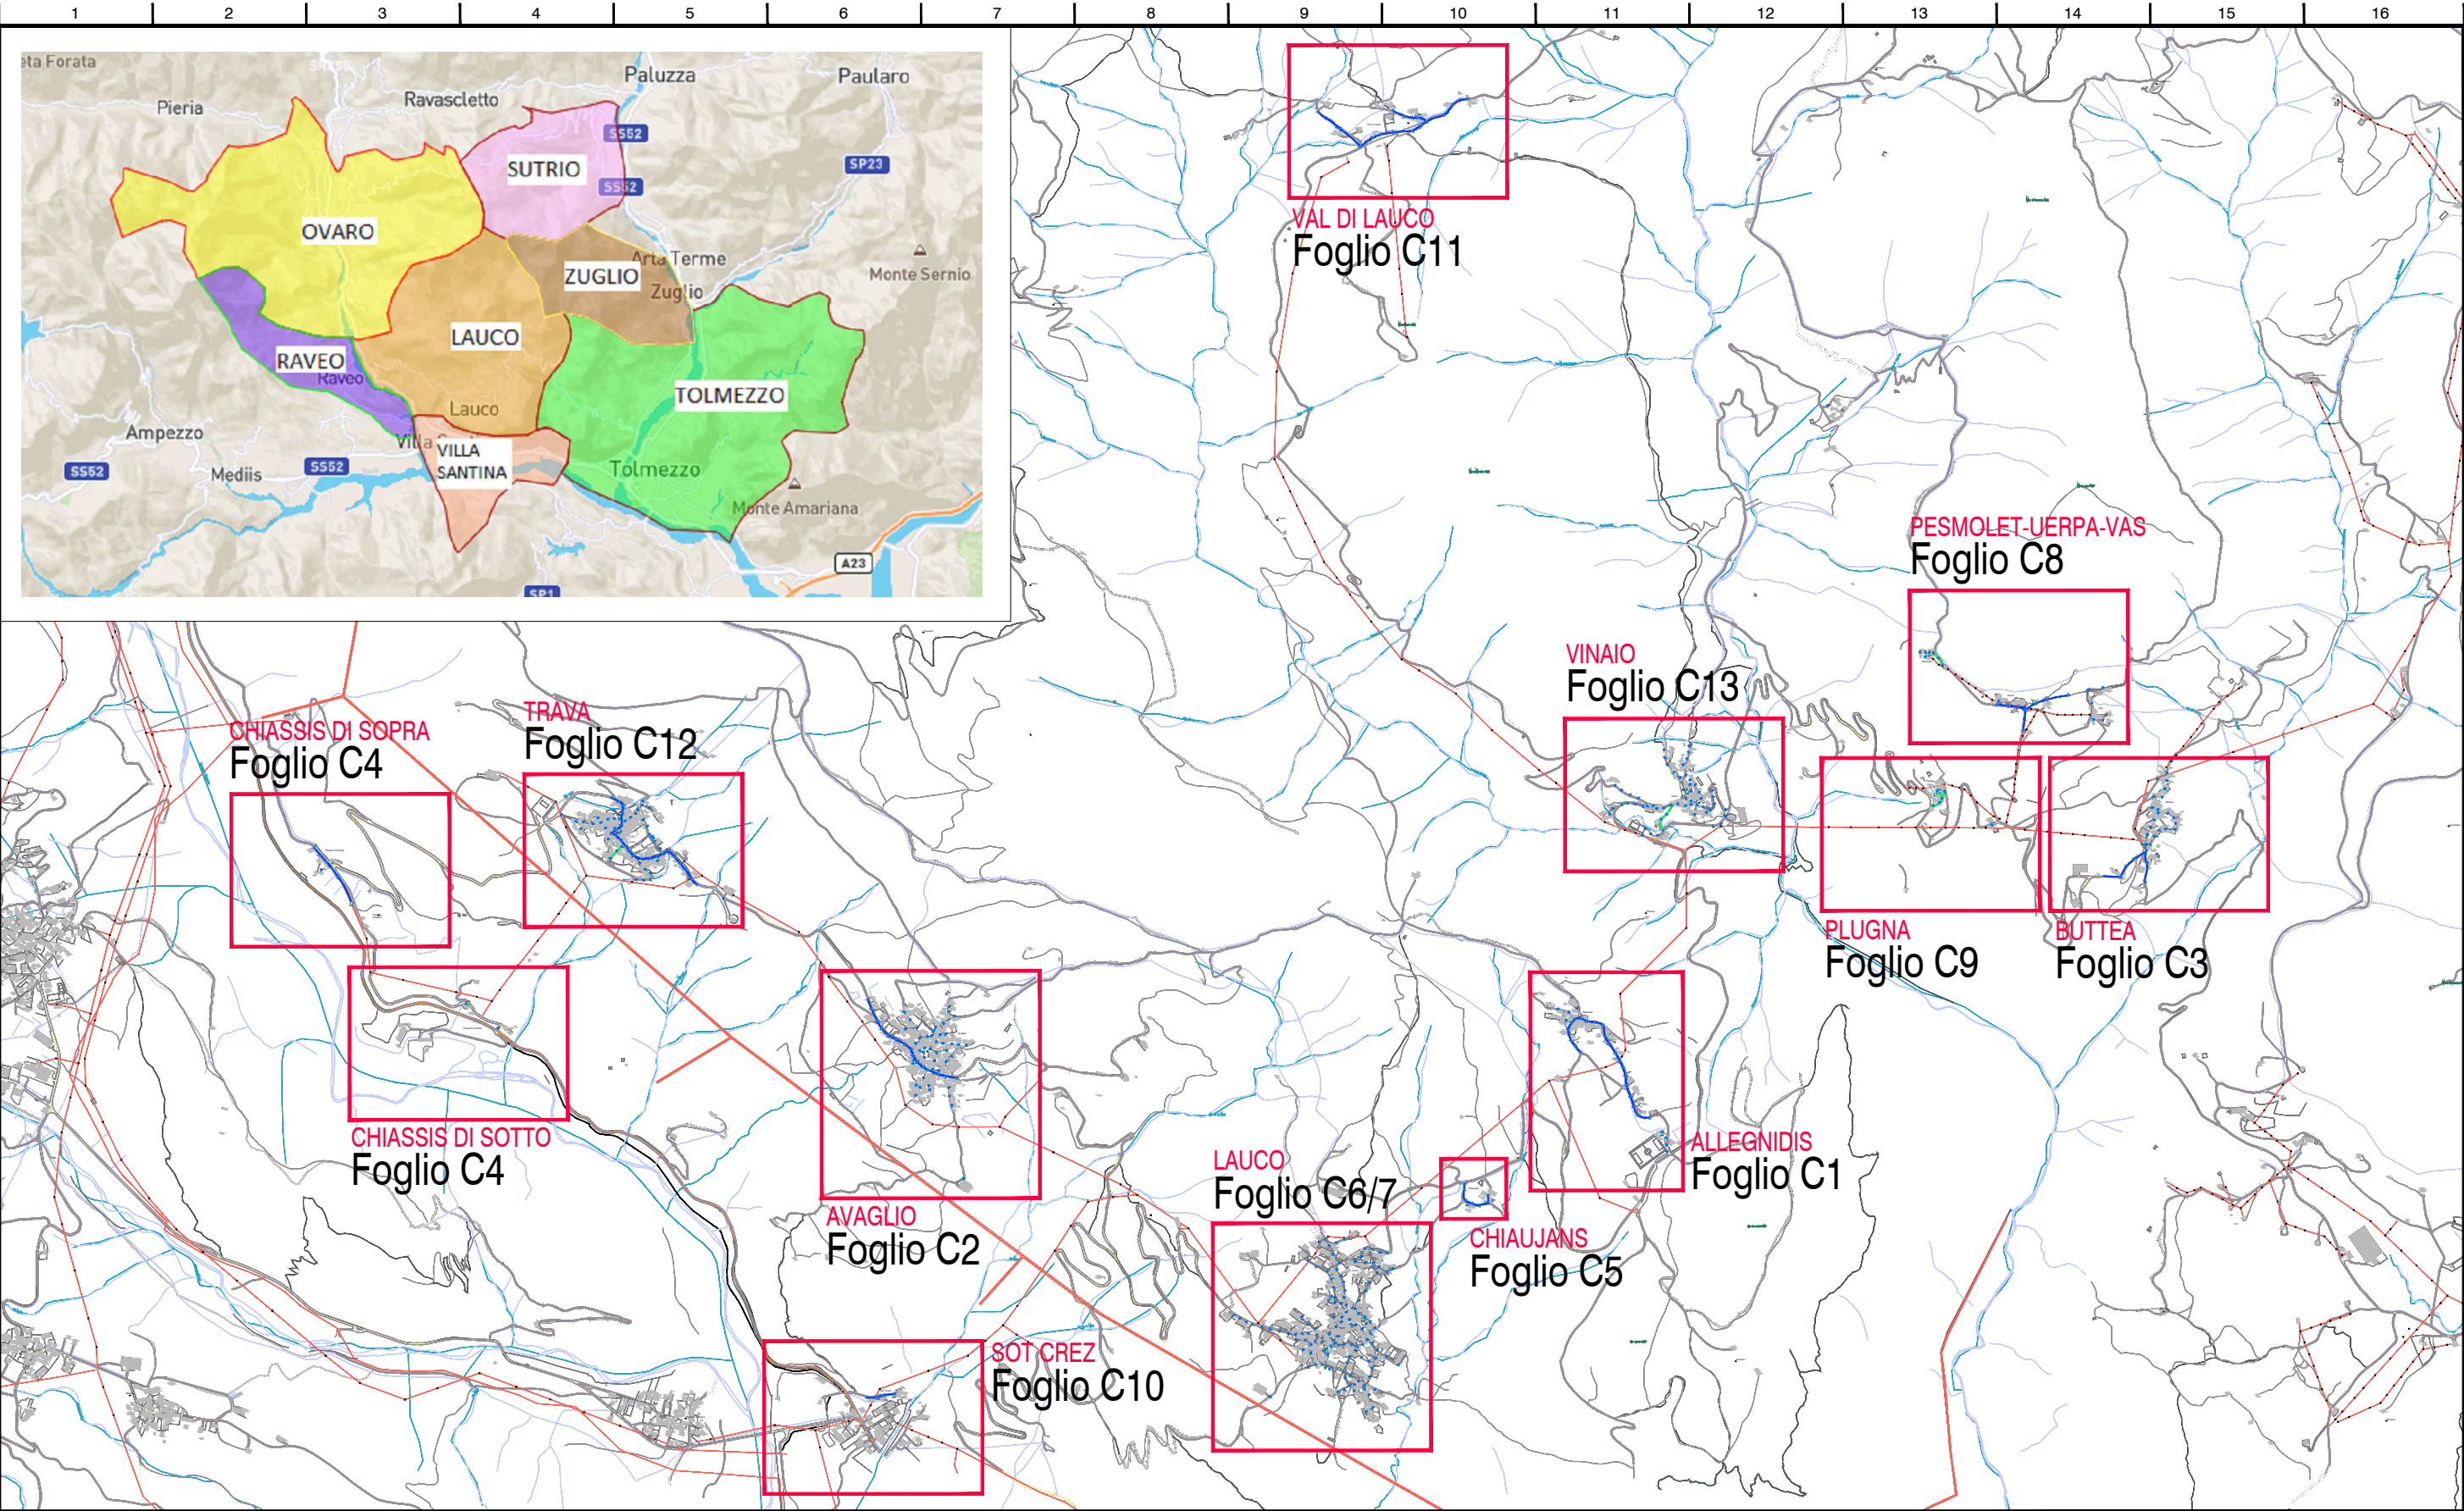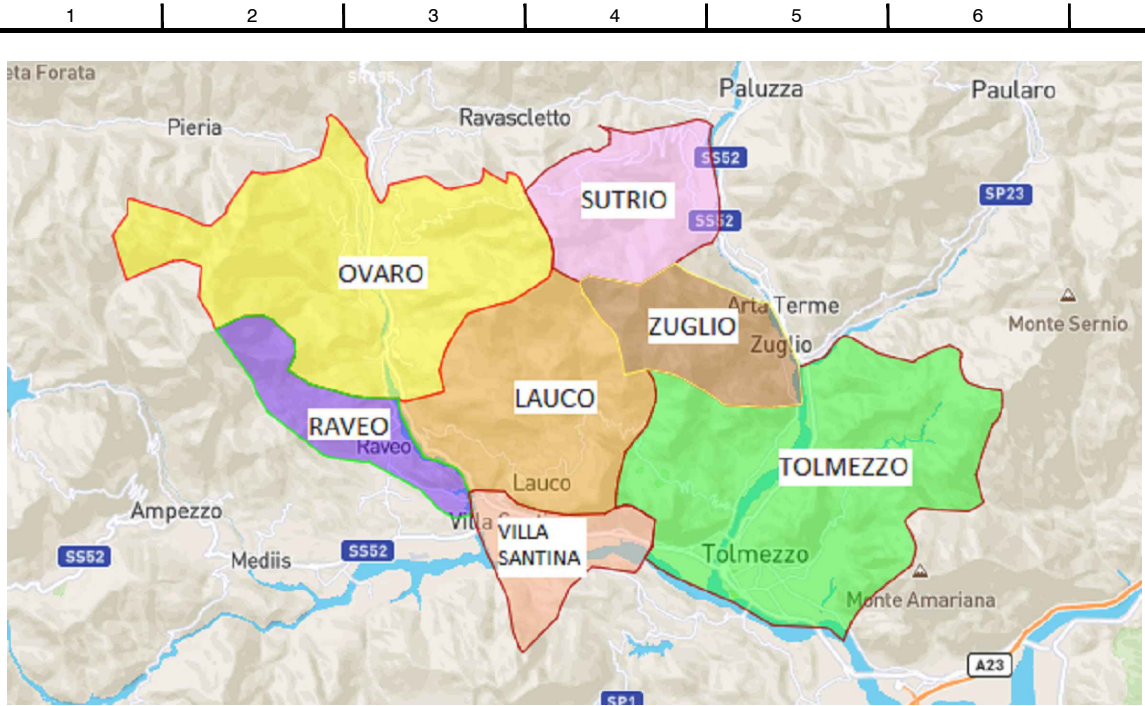


NOTE: NOTES:						
0	15/10 2020	EMISSIONE	DPI	COM	DPI	
REV.	DATA	DESCRIZIONE DESCRIPTION	ELABORATO DEIVED	DISEGNATO DRAWN	CONTROLLATO CHECKED	APPROVATO APPROVED

Per.Ind. ELETTROTECNICO
DANIELE PICOTTI
Via Piovega 43,
33013 Gemona del Friuli (UD)
c.f. PCT DNL 58M27 D408M
posizione albo dei periti
industriali di Udine n.2388

TITOLO / TITLE
**PIANO DI ILLUMINAZIONE
COMUNE DI LAUCO
MAPPA DEL TERRITORIO
SCALA N.D.**

NOME/FILE FILENAME	20DP01-EL-D-EG-RD11.dwg	SIGLA CODE	VERSIONE STATUS	FOGLIO SHEET
	+		c	B2
	=			
DISEGNO N. DRAWING N.	20DP01	EL D	EG	RD11
N° PROGETTO PROJECT N.		SIST. SYST.	FASE PHASE	TIPO DOC DOC TYPE
N° DOCUMENTO DOCUMENT N.		REV. REV.	SEQUE FOLLOW	


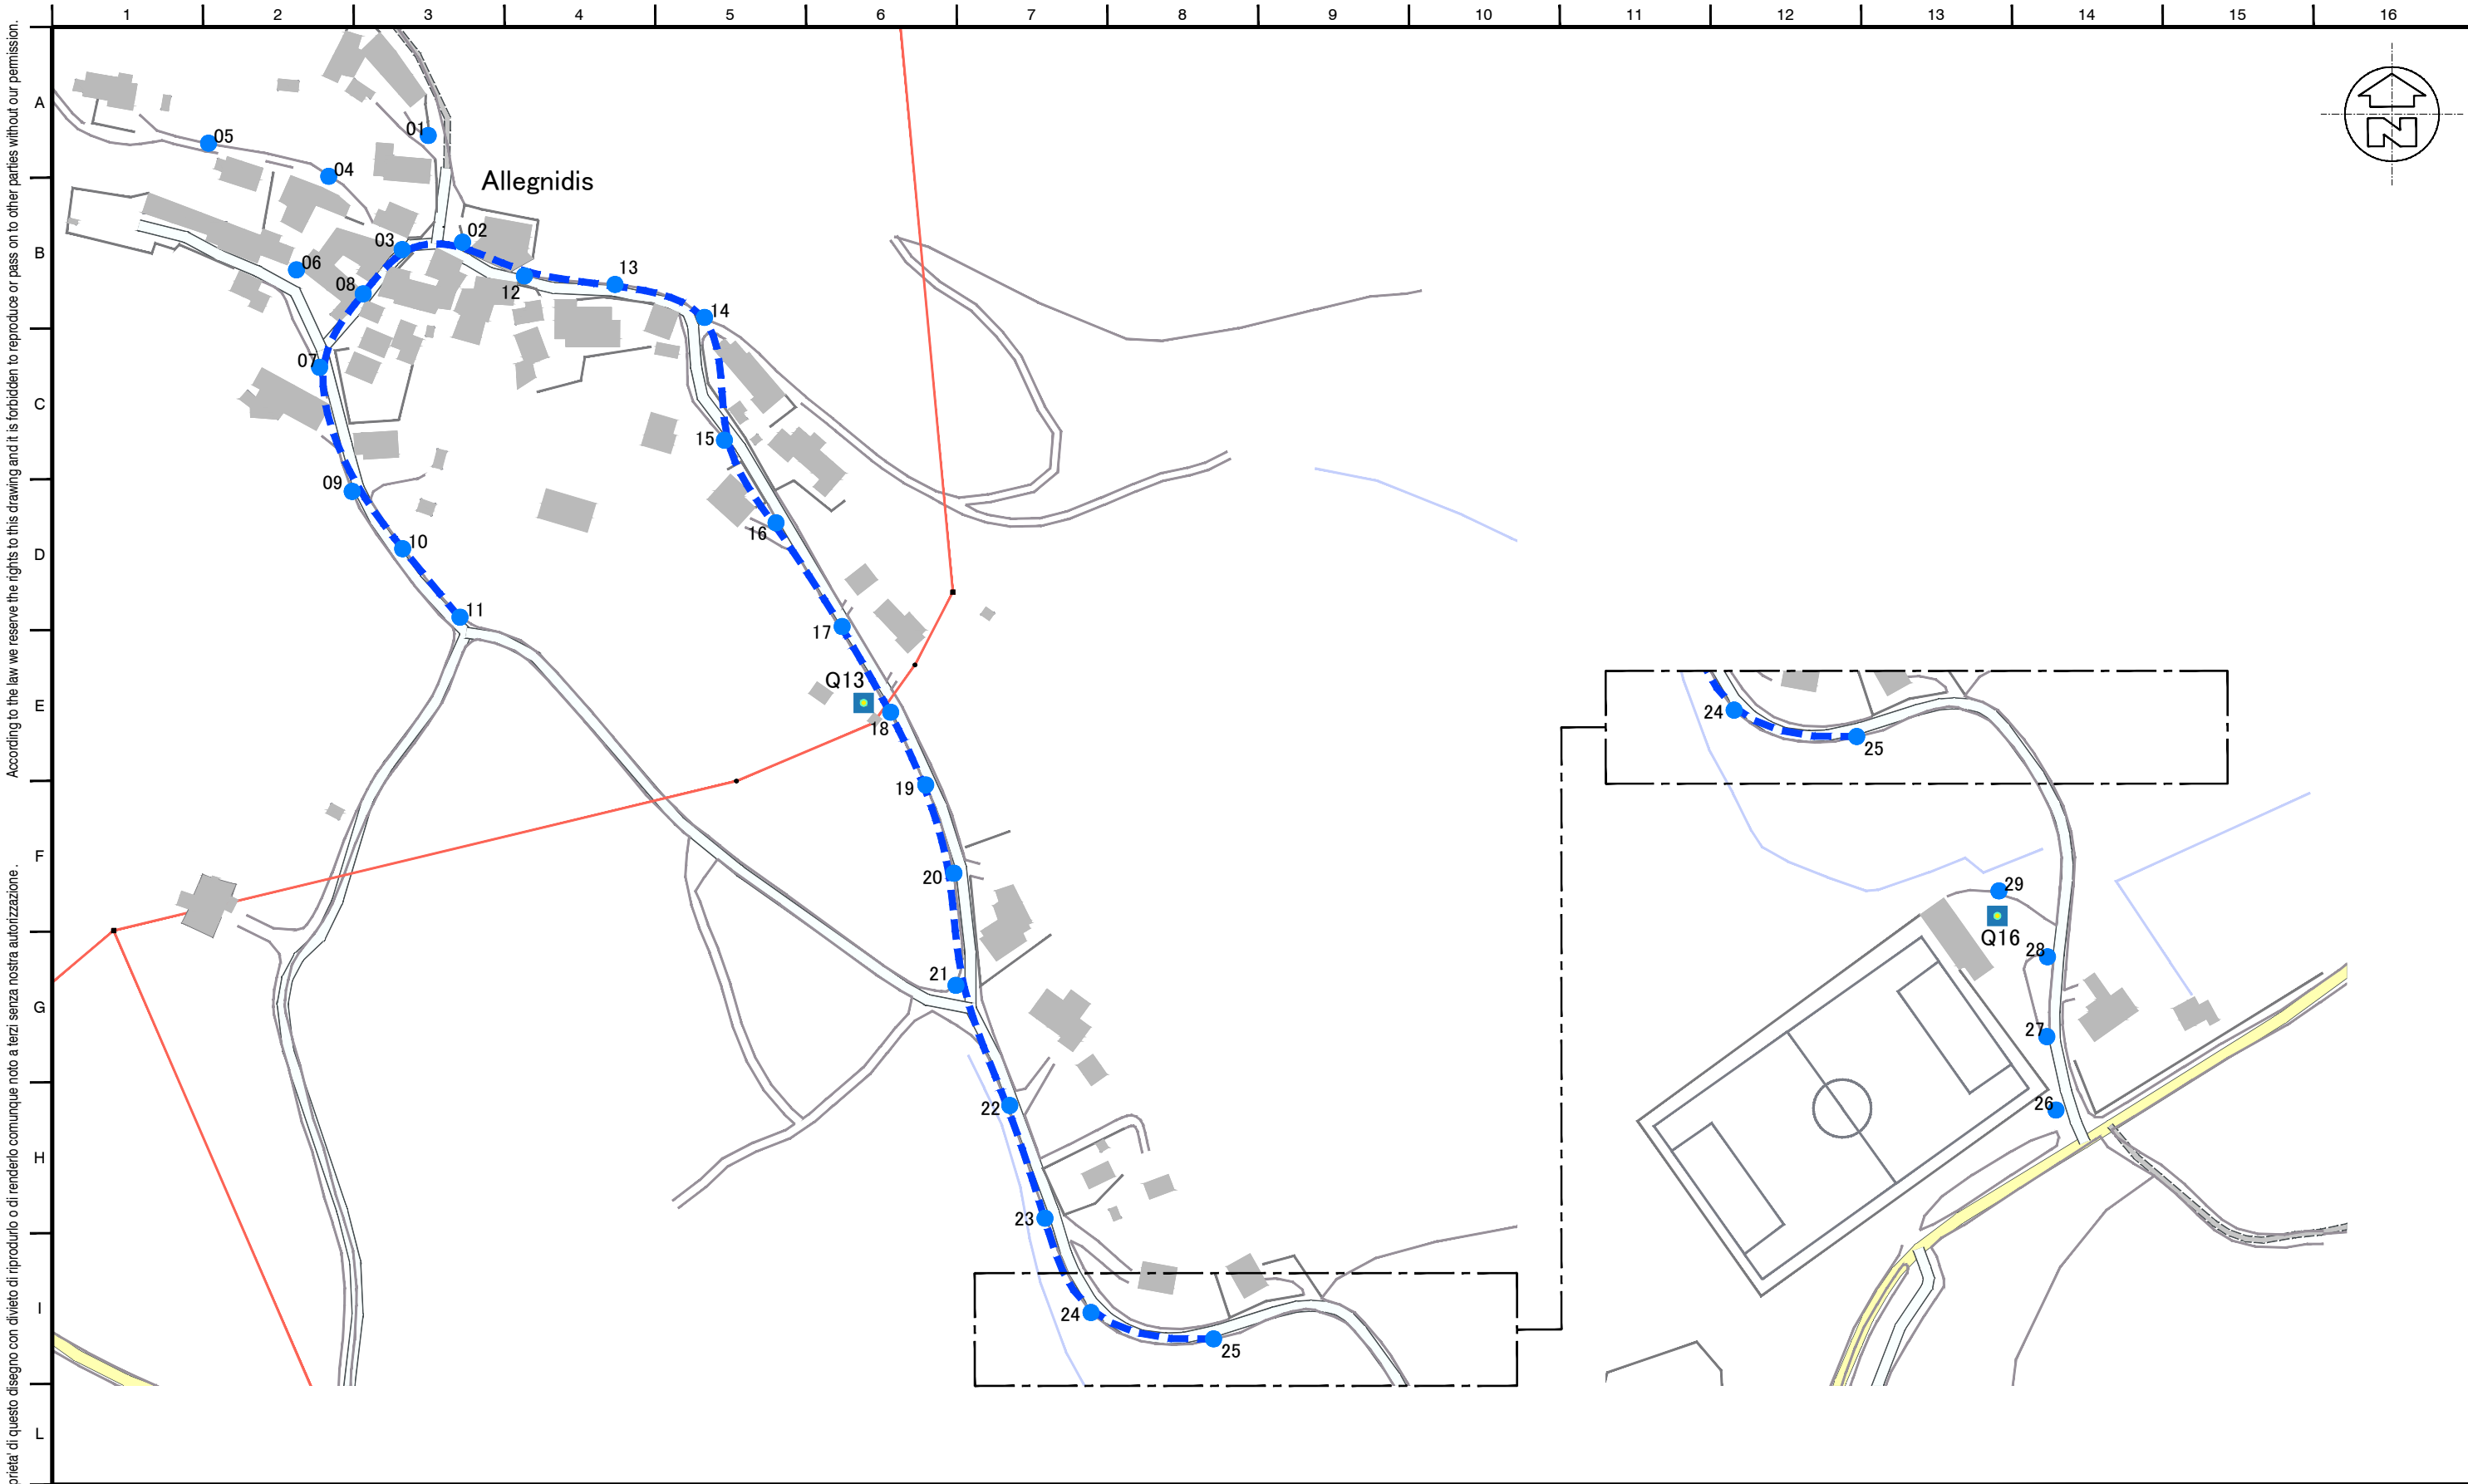


According to the law we reserve the rights to this drawing and it is forbidden to reproduce or pass on to other parties without our permission.


A termini di legge riserviamo la proprietà di questo disegno con divieto di riprodurlo o di renderlo comunque noto a terzi senza nostra autorizzazione.

Formato originale : A3	NOTE: NOTES:						Per.Ind. ELETTROTECNICO DANIELE PICOTTI Via Piovega 43, 33013 Gemona del Friuli (UD) c.f. PCT DNL 58M27 D408M posizione albo dei periti industriali di Udine n.2388	TITOLO / TITLE PIANO DI ILLUMINAZIONE COMUNE DI LAUCO ALLEGNIDIS SCALA 1:2000										NOMEFILE FILENAME		20DP01-EL-D-EG-RD11.dwg				SIGLA CODE	VERSIONE STATUS	FOGLIO SHEET									
																		+																	
																		=							c	C1									
	0	15/10 2020	EMISSIONE				DPI	COM	DPI													DISEGNO N. DRAWING N.		20DP01		EL D		EG		RD11		0		C2	
REV.	DATA DATE	DESCRIZIONE DESCRIPTION				ELABORATO DEIVED	DISEGNATO DRAWN	CONTROLLATO CHECKED	APPROVATO APPROVED											N° PROGETTO PROJECT N°:				SIST. SYST.	FASE PHASE	TIPO DOC DOC TYPE	N° DOCUMENTO DOCUMENT N°:		REV. REV.	SEGUE FOLLOW					

A termini di legge riserviamo la proprietà di questo disegno con divieto di riprodurlo o di renderlo comunque noto a terzi senza nostra autorizzazione.
 According to the law we reserve the rights to this drawing and it is forbidden to reproduce or pass on to other parties without our permission.

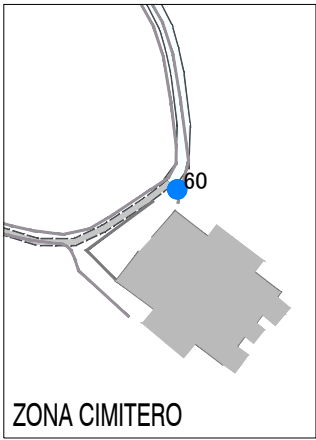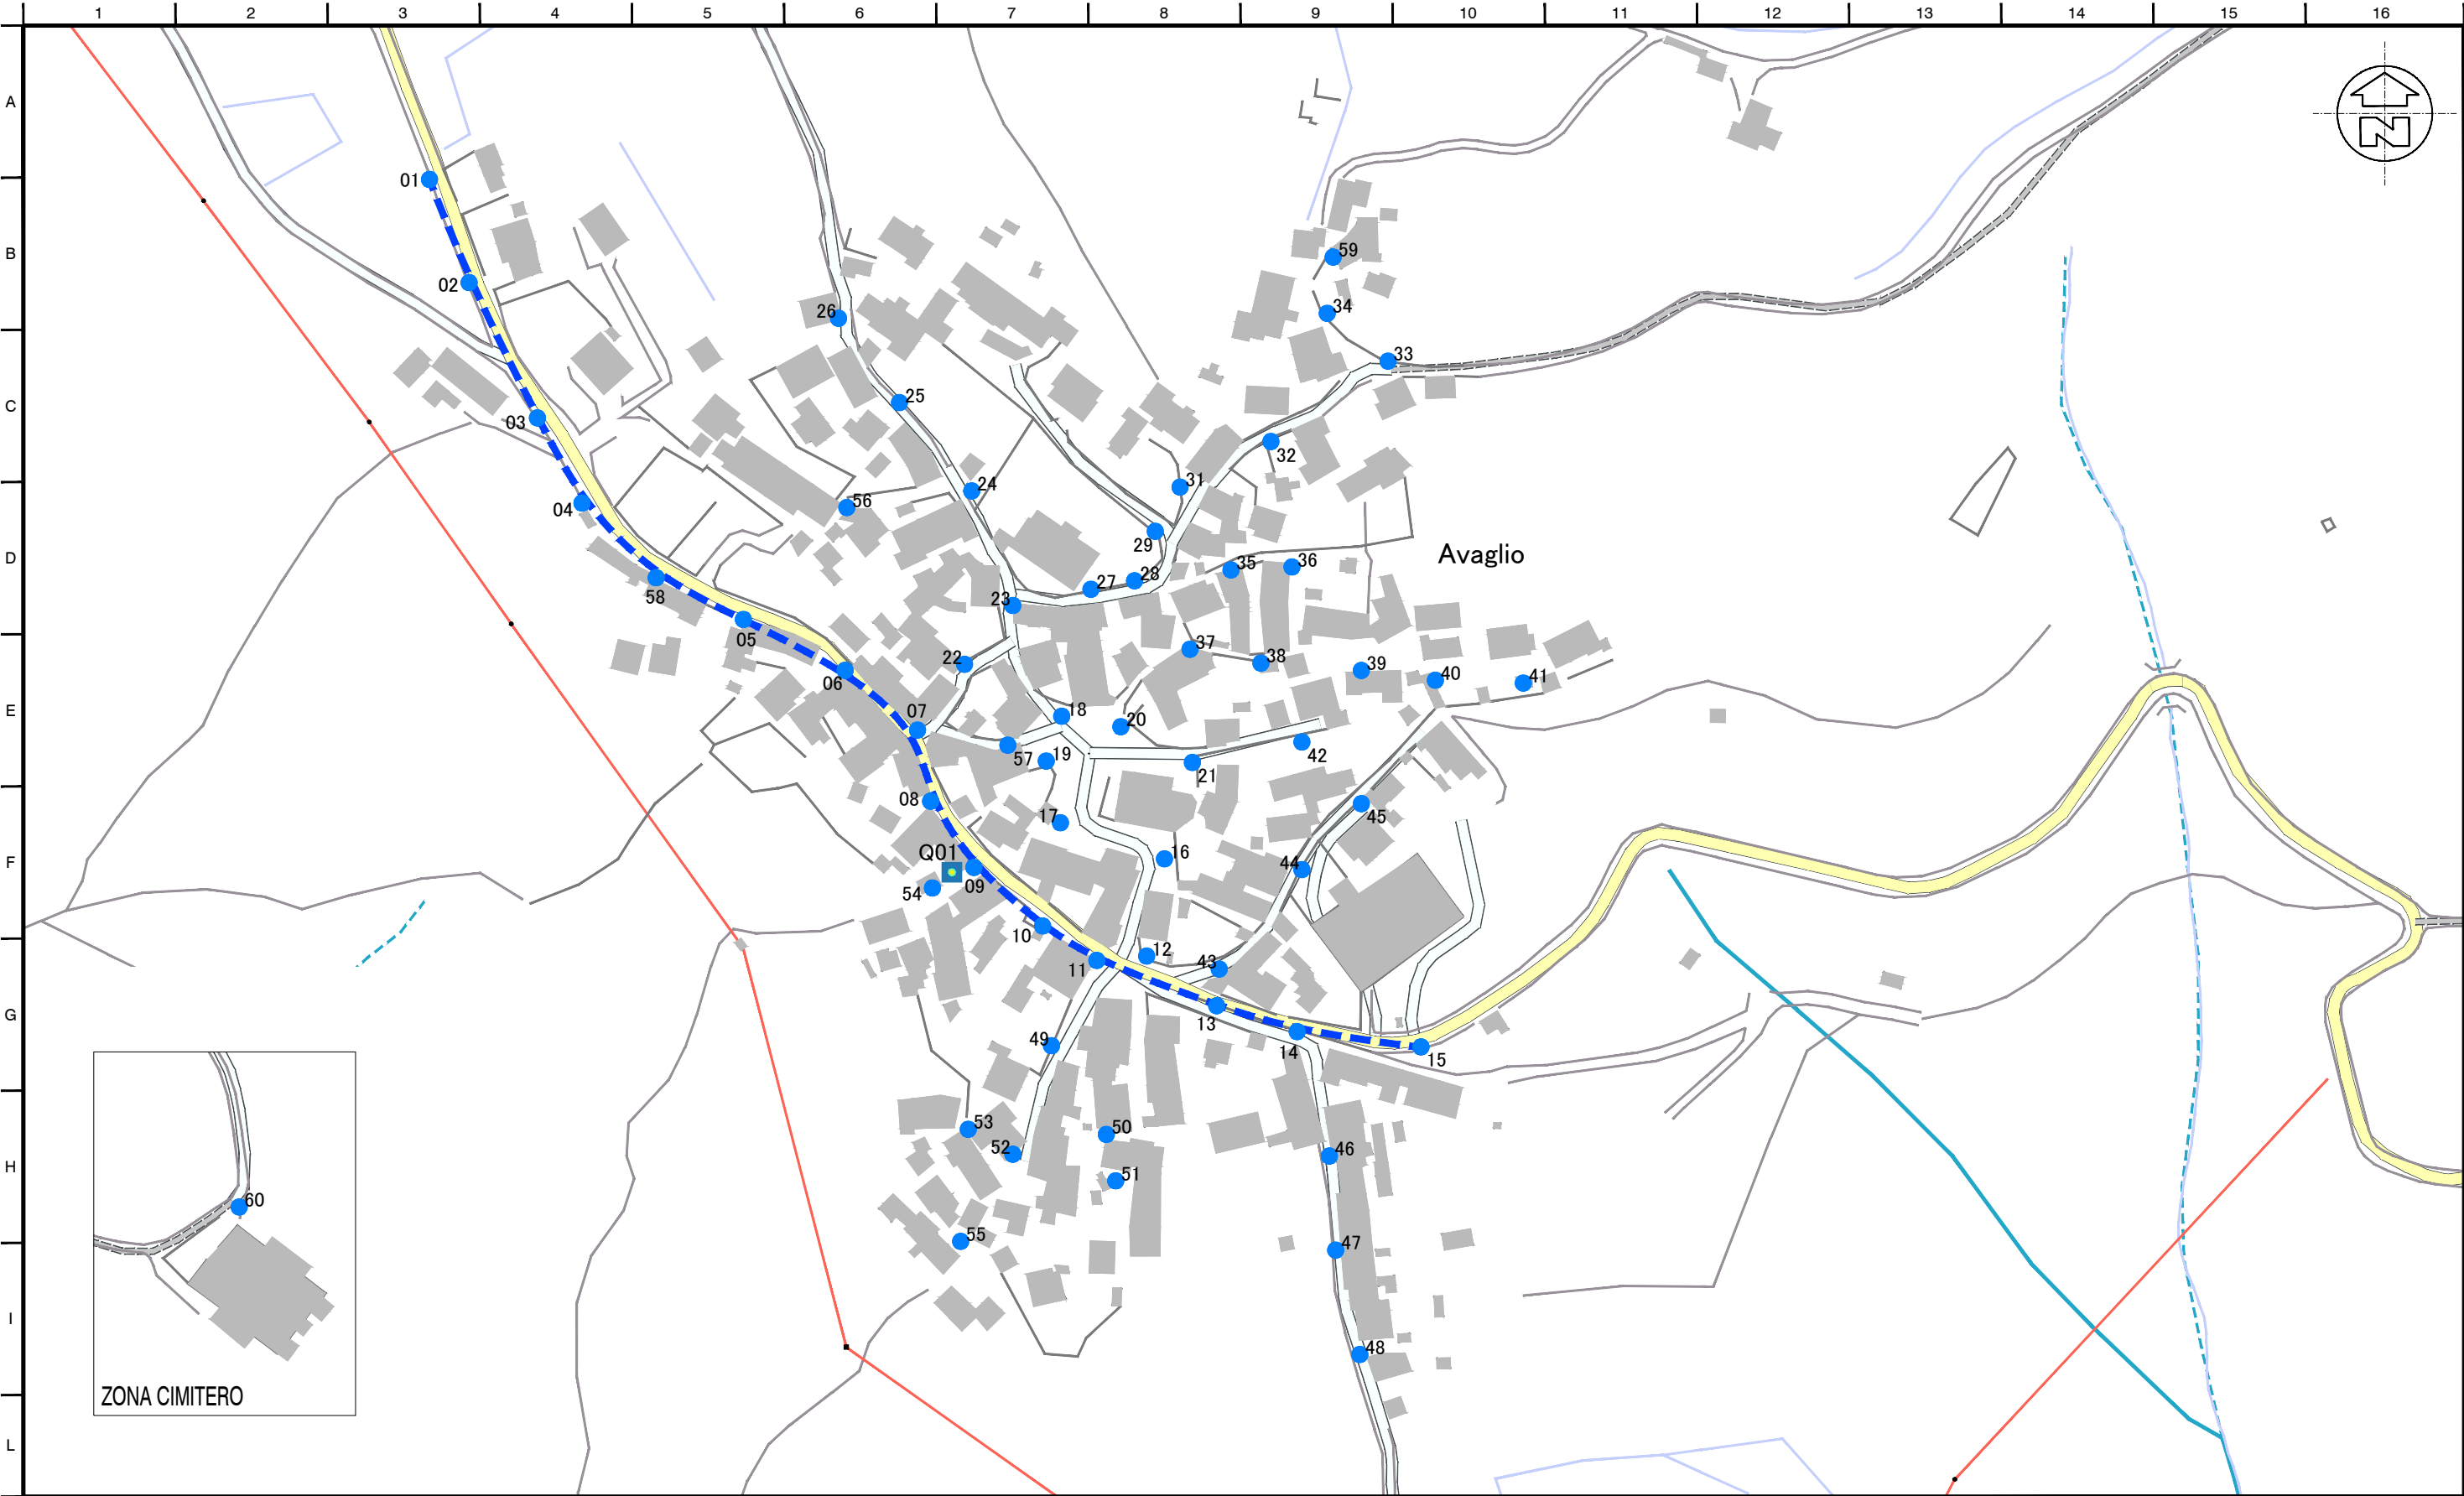

NOTE: NOTES:							Per.Ind. ELETTROTECNICO DANIELE PICOTTI Via Piovega 43, 33013 Gemona del Friuli (UD) c.f. PCT DNL 58M27 D408M posizione albo dei periti industriali di Udine n.2388							TITOLO / TITLE PIANO DI ILLUMINAZIONE COMUNE DI LAUCO AVAGLIO SCALA 1:2000										NOME/FILE FILENAME		20DP01-EL-D-EG-RD11.dwg				SIGLA CODE	VERSIONE STATUS	FOGLIO SHEET	
																										+					c	C2	
																										=	
	</

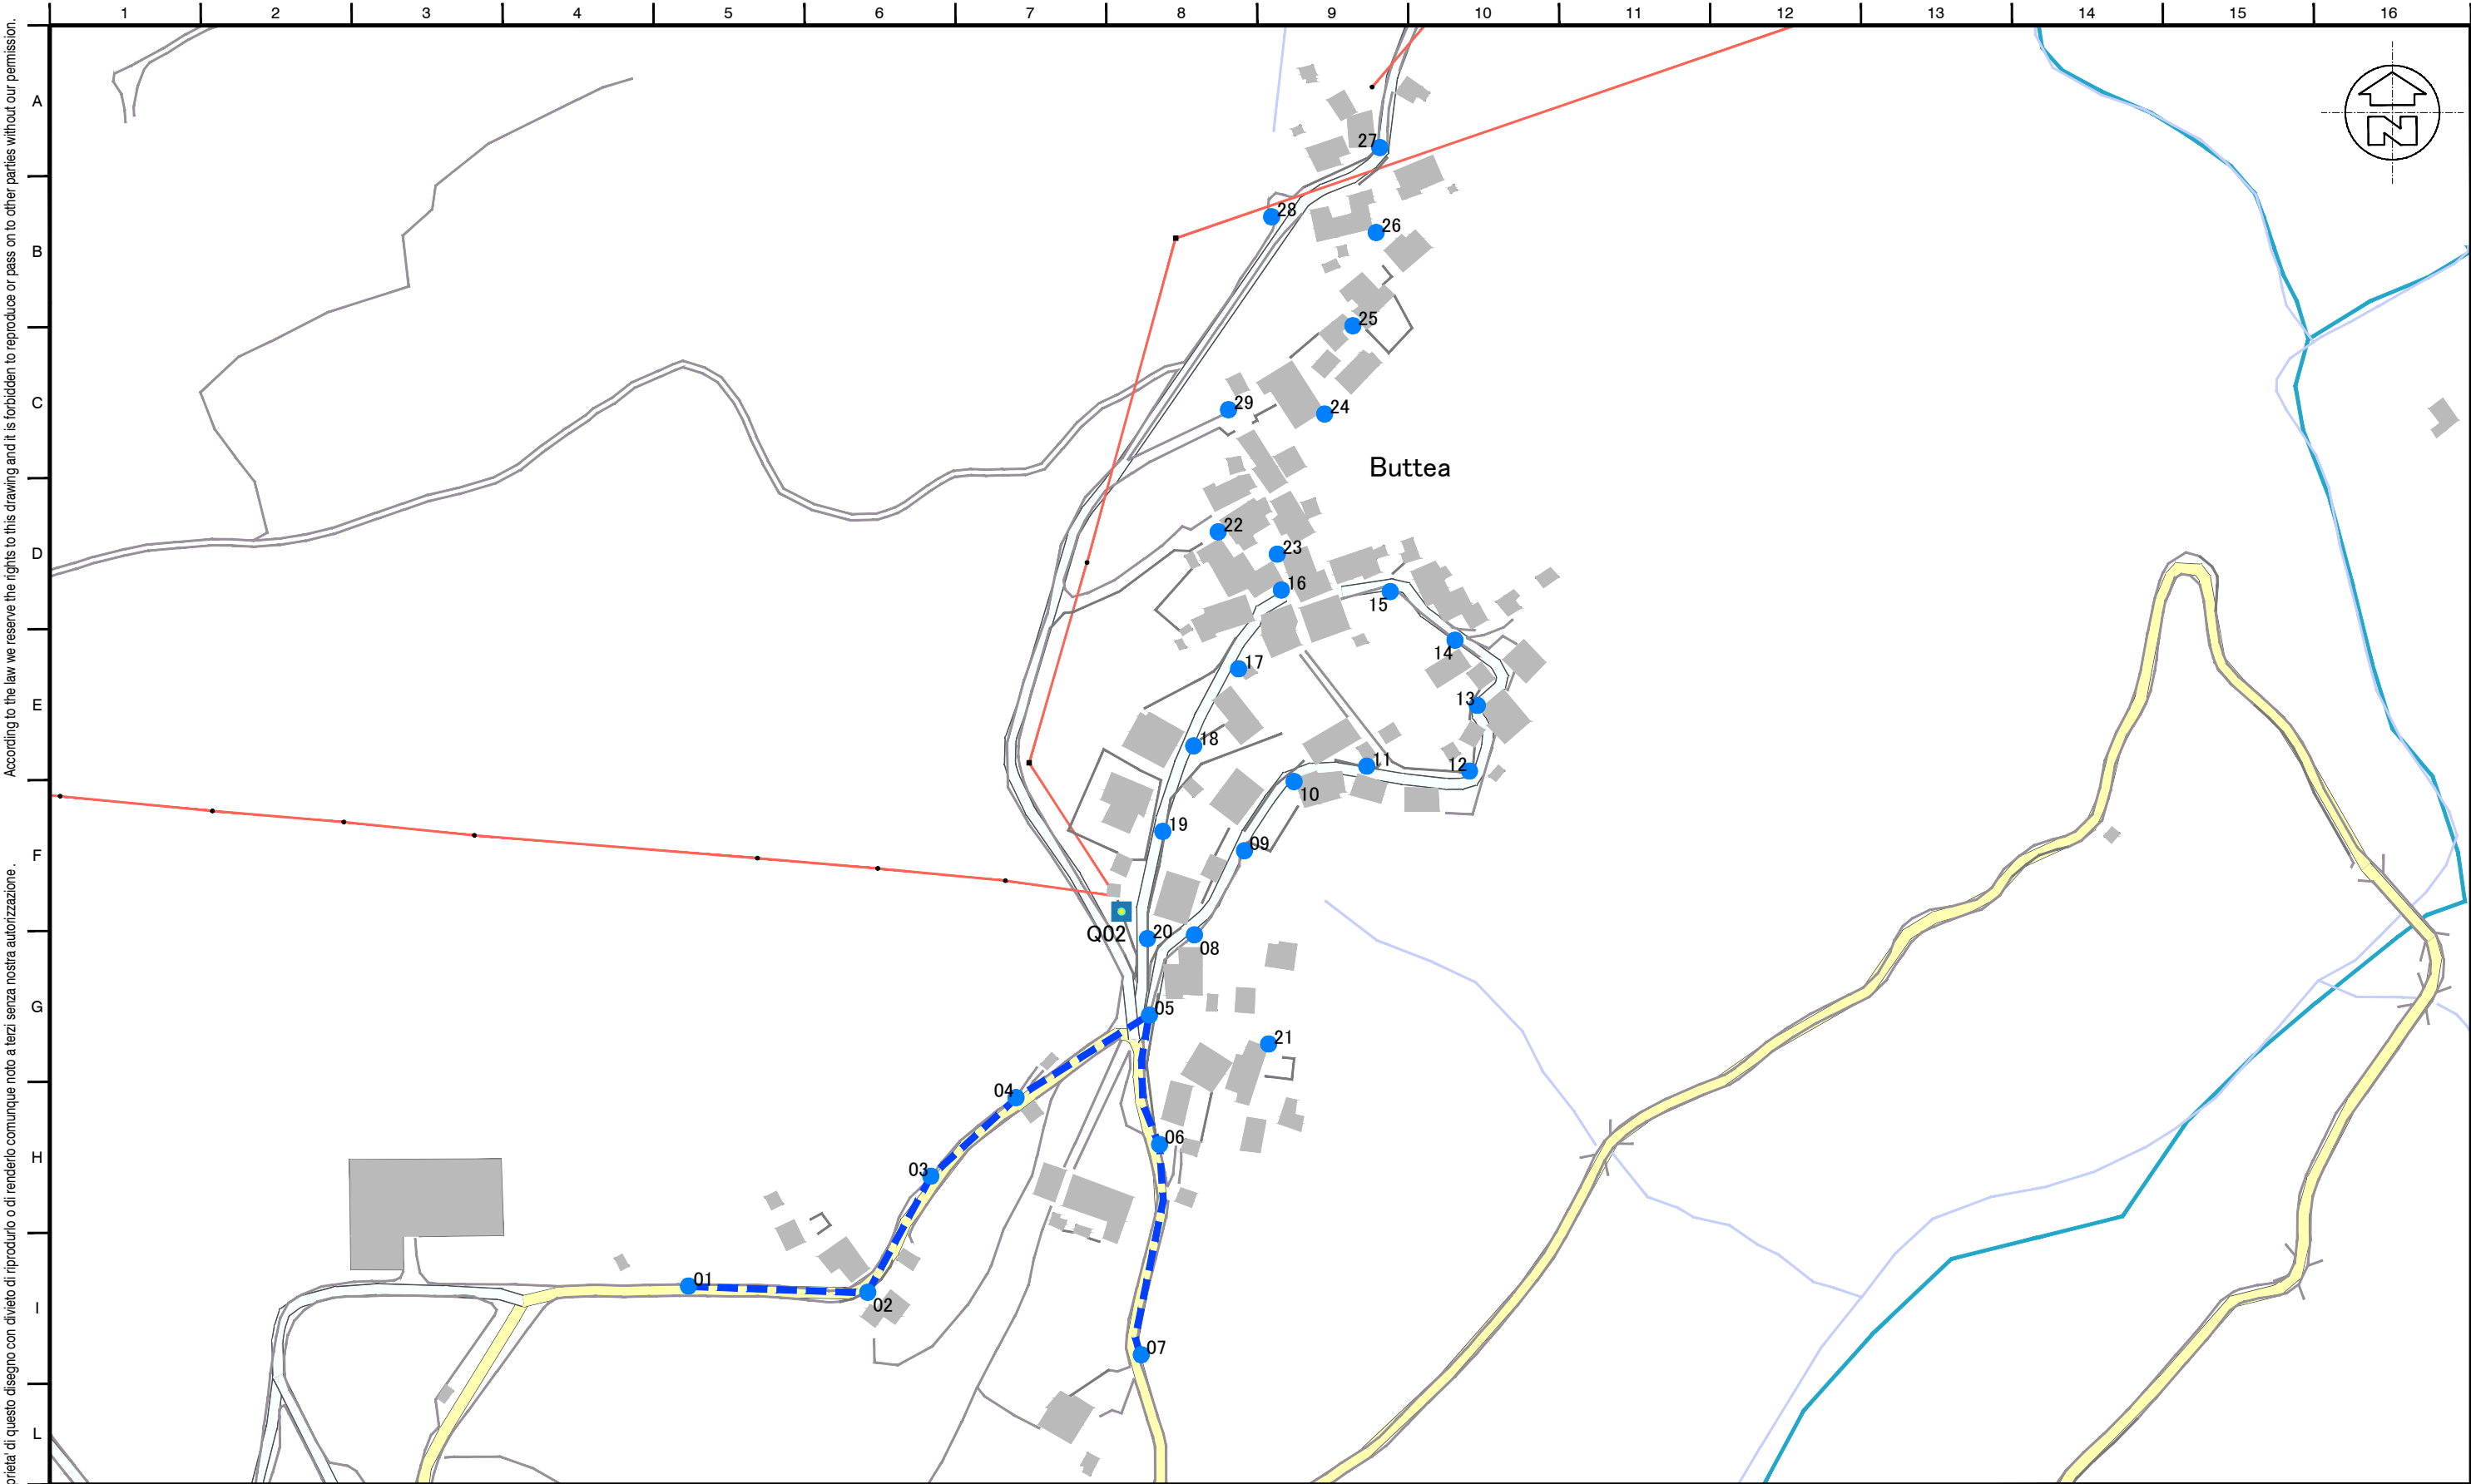

NOTE:
NOTES:

0	15/10 2020	EMISSIONE	DPI	COM	DPI	
REV.	DATA DATE	DESCRIZIONE DESCRIPTION	ELABORATO DEIVED	DISEGNATO DRAWN	CONTROLLATO CHECKED	APPROVATO APPROVED


Per.Ind. ELETTROTECNICO
DANIELE PICOTTI
Via Piovega 43,
33013 Gemona del Friuli (UD)
c.f. PCT DNL 58M27 D408M
posizione albo dei periti
industriali di Udine n.2388

TITOLO / TITLE

PIANO DI ILLUMINAZIONE
COMUNE DI LAUCO
BUTTEA
SCALA 1:2000

NOME/FILE FILENAME	20DP01-EL-D-EG-RD11.dwg	SIGLA CODE	VERSIONE STATUS	FOGLIO SHEET			
	+		c	C3			
	=						
DISEGNO N. DRAWING N.	20DP01	EL	D	EG	RD11	0	C4
N° PROGETTO PROJECT N°:	SIST. SYST.	FASE PHASE	TIPO DOC DOC TYPE	N° DOCUMENTO DOCUMENT N°:	REV. REV.	SEGUE FOLLOW	


A termini di legge riserviamo la proprietà di questo disegno con divieto di riprodurlo o di renderlo comunque noto a terzi senza nostra autorizzazione.
 According to the law we reserve the rights to this drawing and it is forbidden to reproduce or pass on to other parties without our permission.

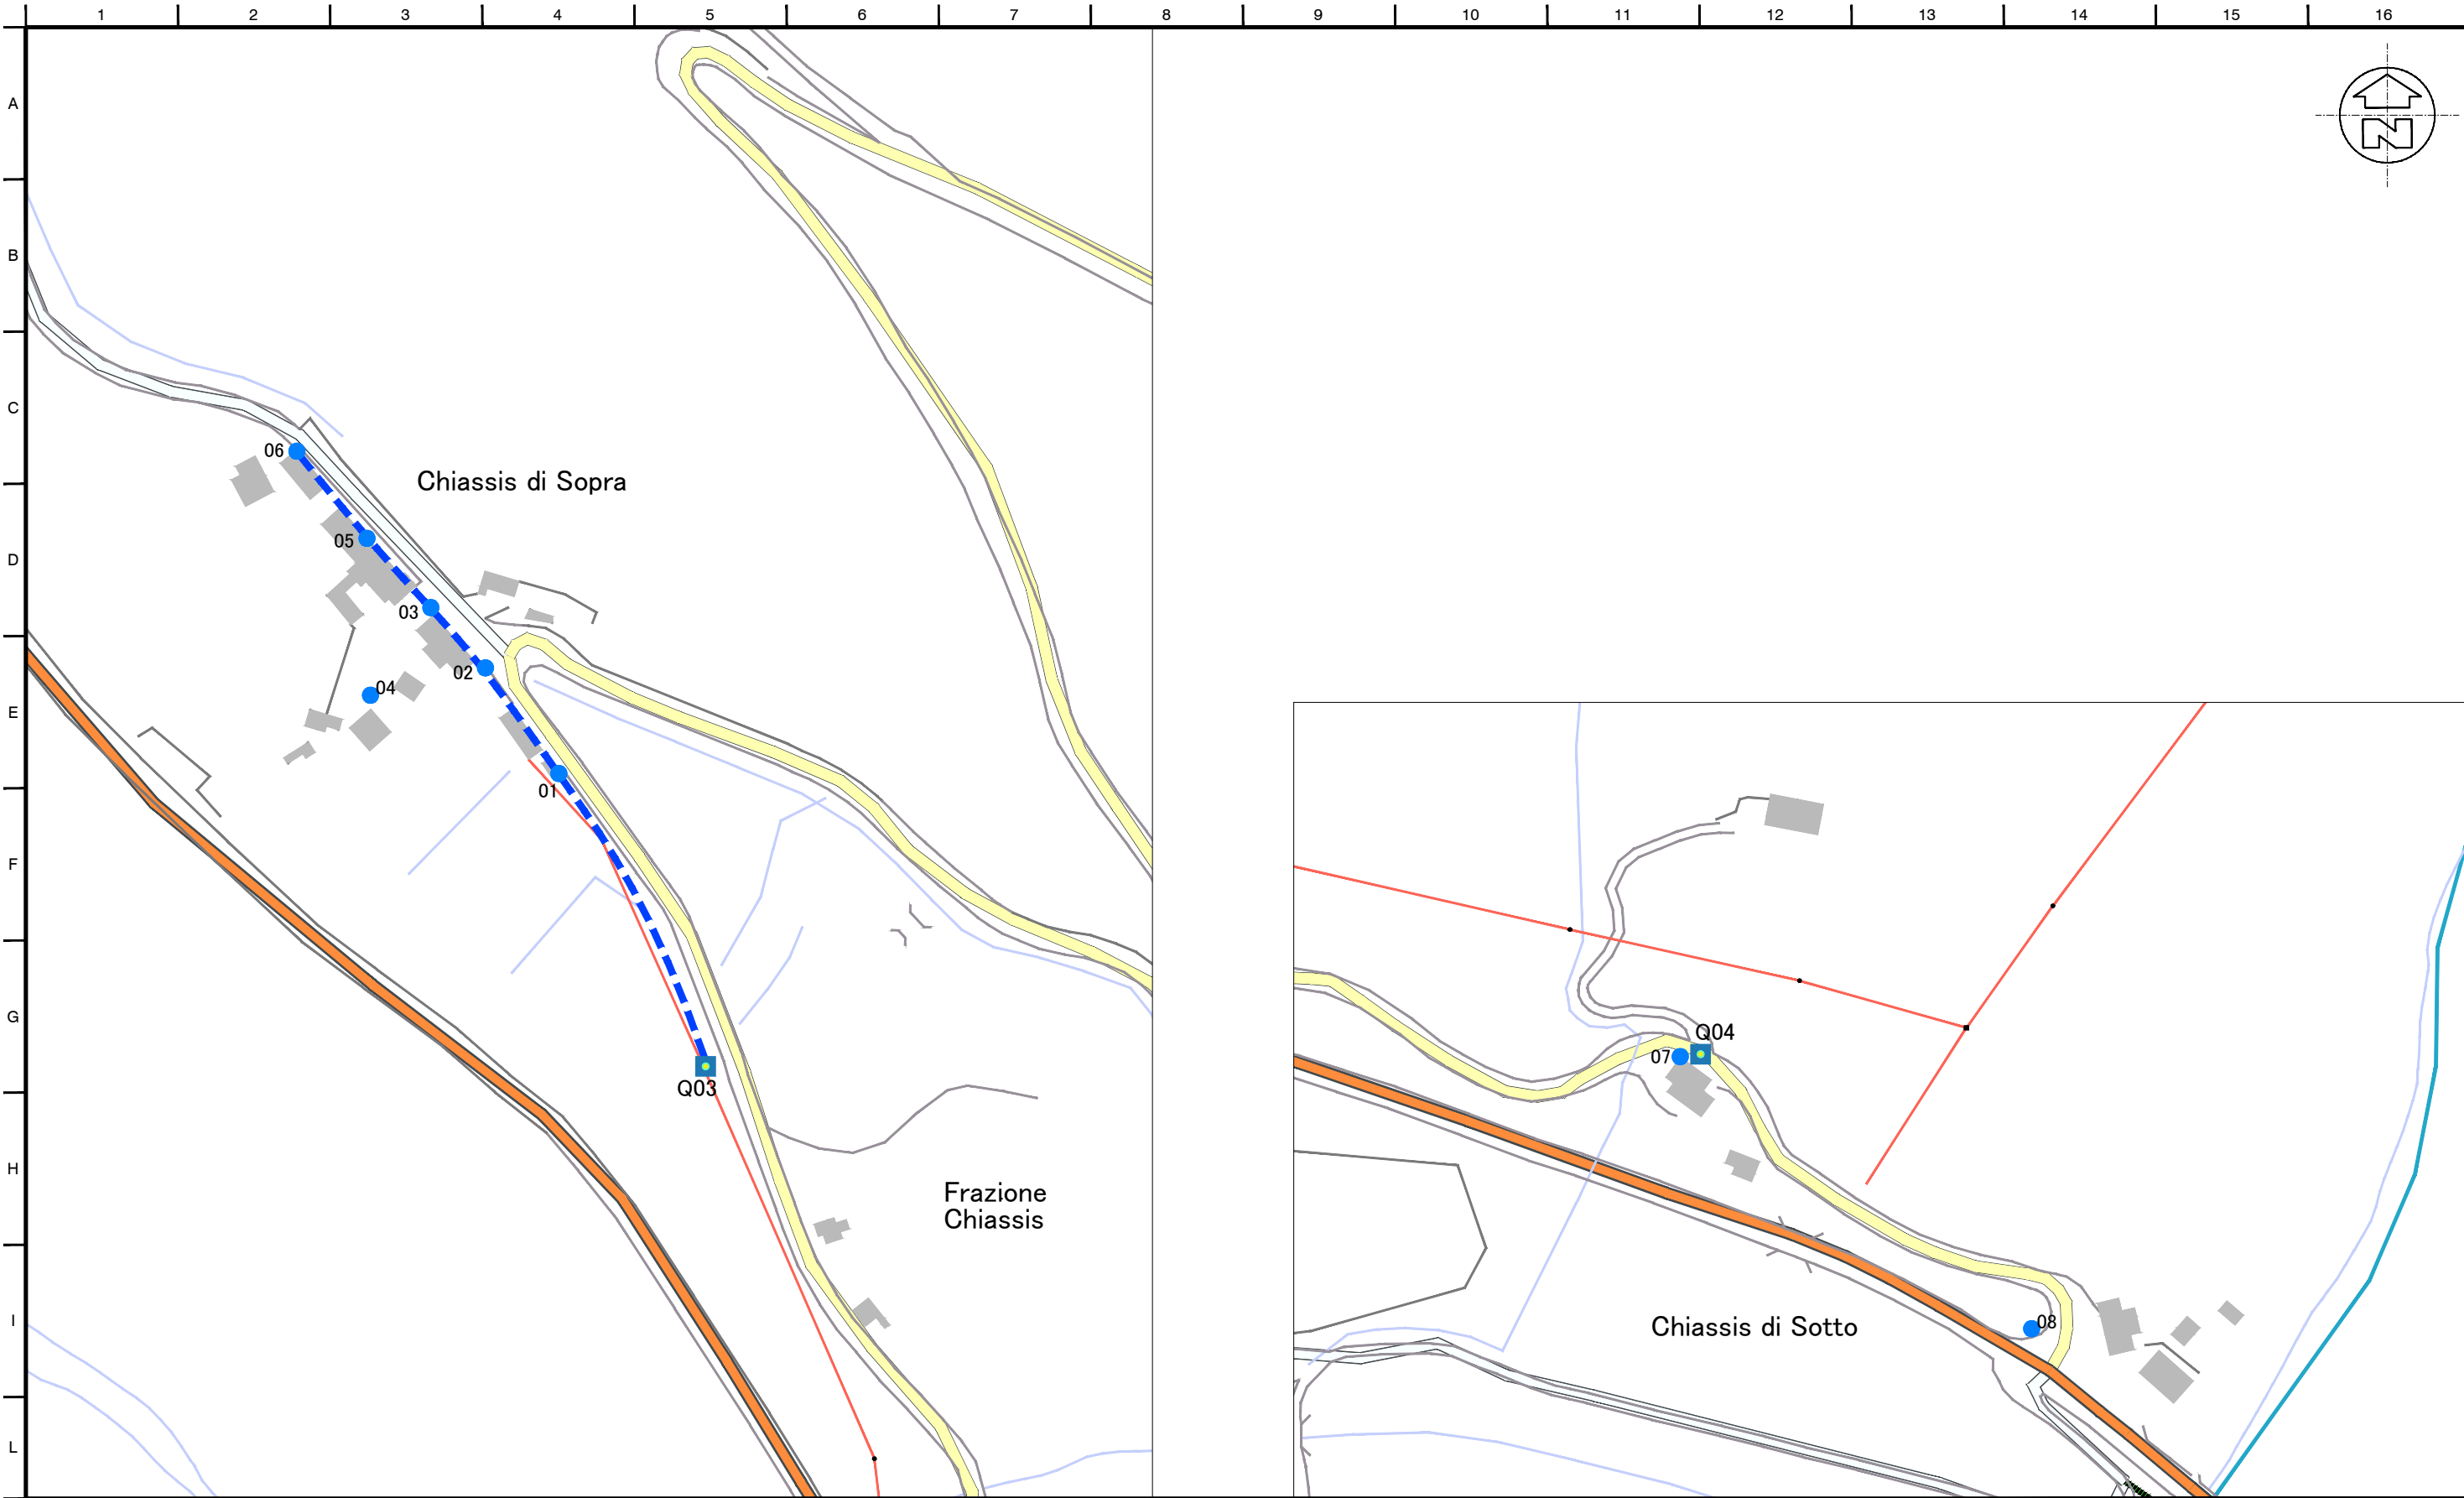


Formato originale: A3	NOTE: NOTES:						Per.Ind. ELETTROTECNICO DANIELE PICOTTI Via Piovega 43, 33013 Gemona del Friuli (UD) c.f. PCT DNL 58M27 D408M posizione albo dei periti industriali di Udine n.2388	TITOLO / TITLE PIANO DI ILLUMINAZIONE COMUNE DI LAUCO CHIASSIS DI SOPRA / SOTTO SCALA 1:2000						NO ME FILE FILENAME	20DP01-EL-D-EG-RD11.dwg				SIGLA CODE	VERSIONE STATUS	FOGLIO SHEET					
															+					c	C4					
	0	15/10 2020	EMISSIONE											DPI	COM	DPI		DISEGNO N. DRAWING N°						20DP01		
REV.	DATA DATE	DESCRIZIONE DESCRIPTION				ELABORATO DEIVED	DISEGNATO DRAWN	CONTROLLATO CHECKED	APPROVATO APPROVED	N° PROGETTO PROJECT N°			SIST. SYST.	FASE PHASE	TIPO DOC DOC TYPE	N° DOCUMENTO DOCUMENT N°								REV. REV.	SEGUE FOLLOW	

A termini di legge riserviamo la proprietà di questo disegno con divieto di riprodurlo o di renderlo comunque noto a terzi senza nostra autorizzazione.

According to the law we reserve the rights to this drawing and it is forbidden to reproduce or pass on to other parties without our permission.

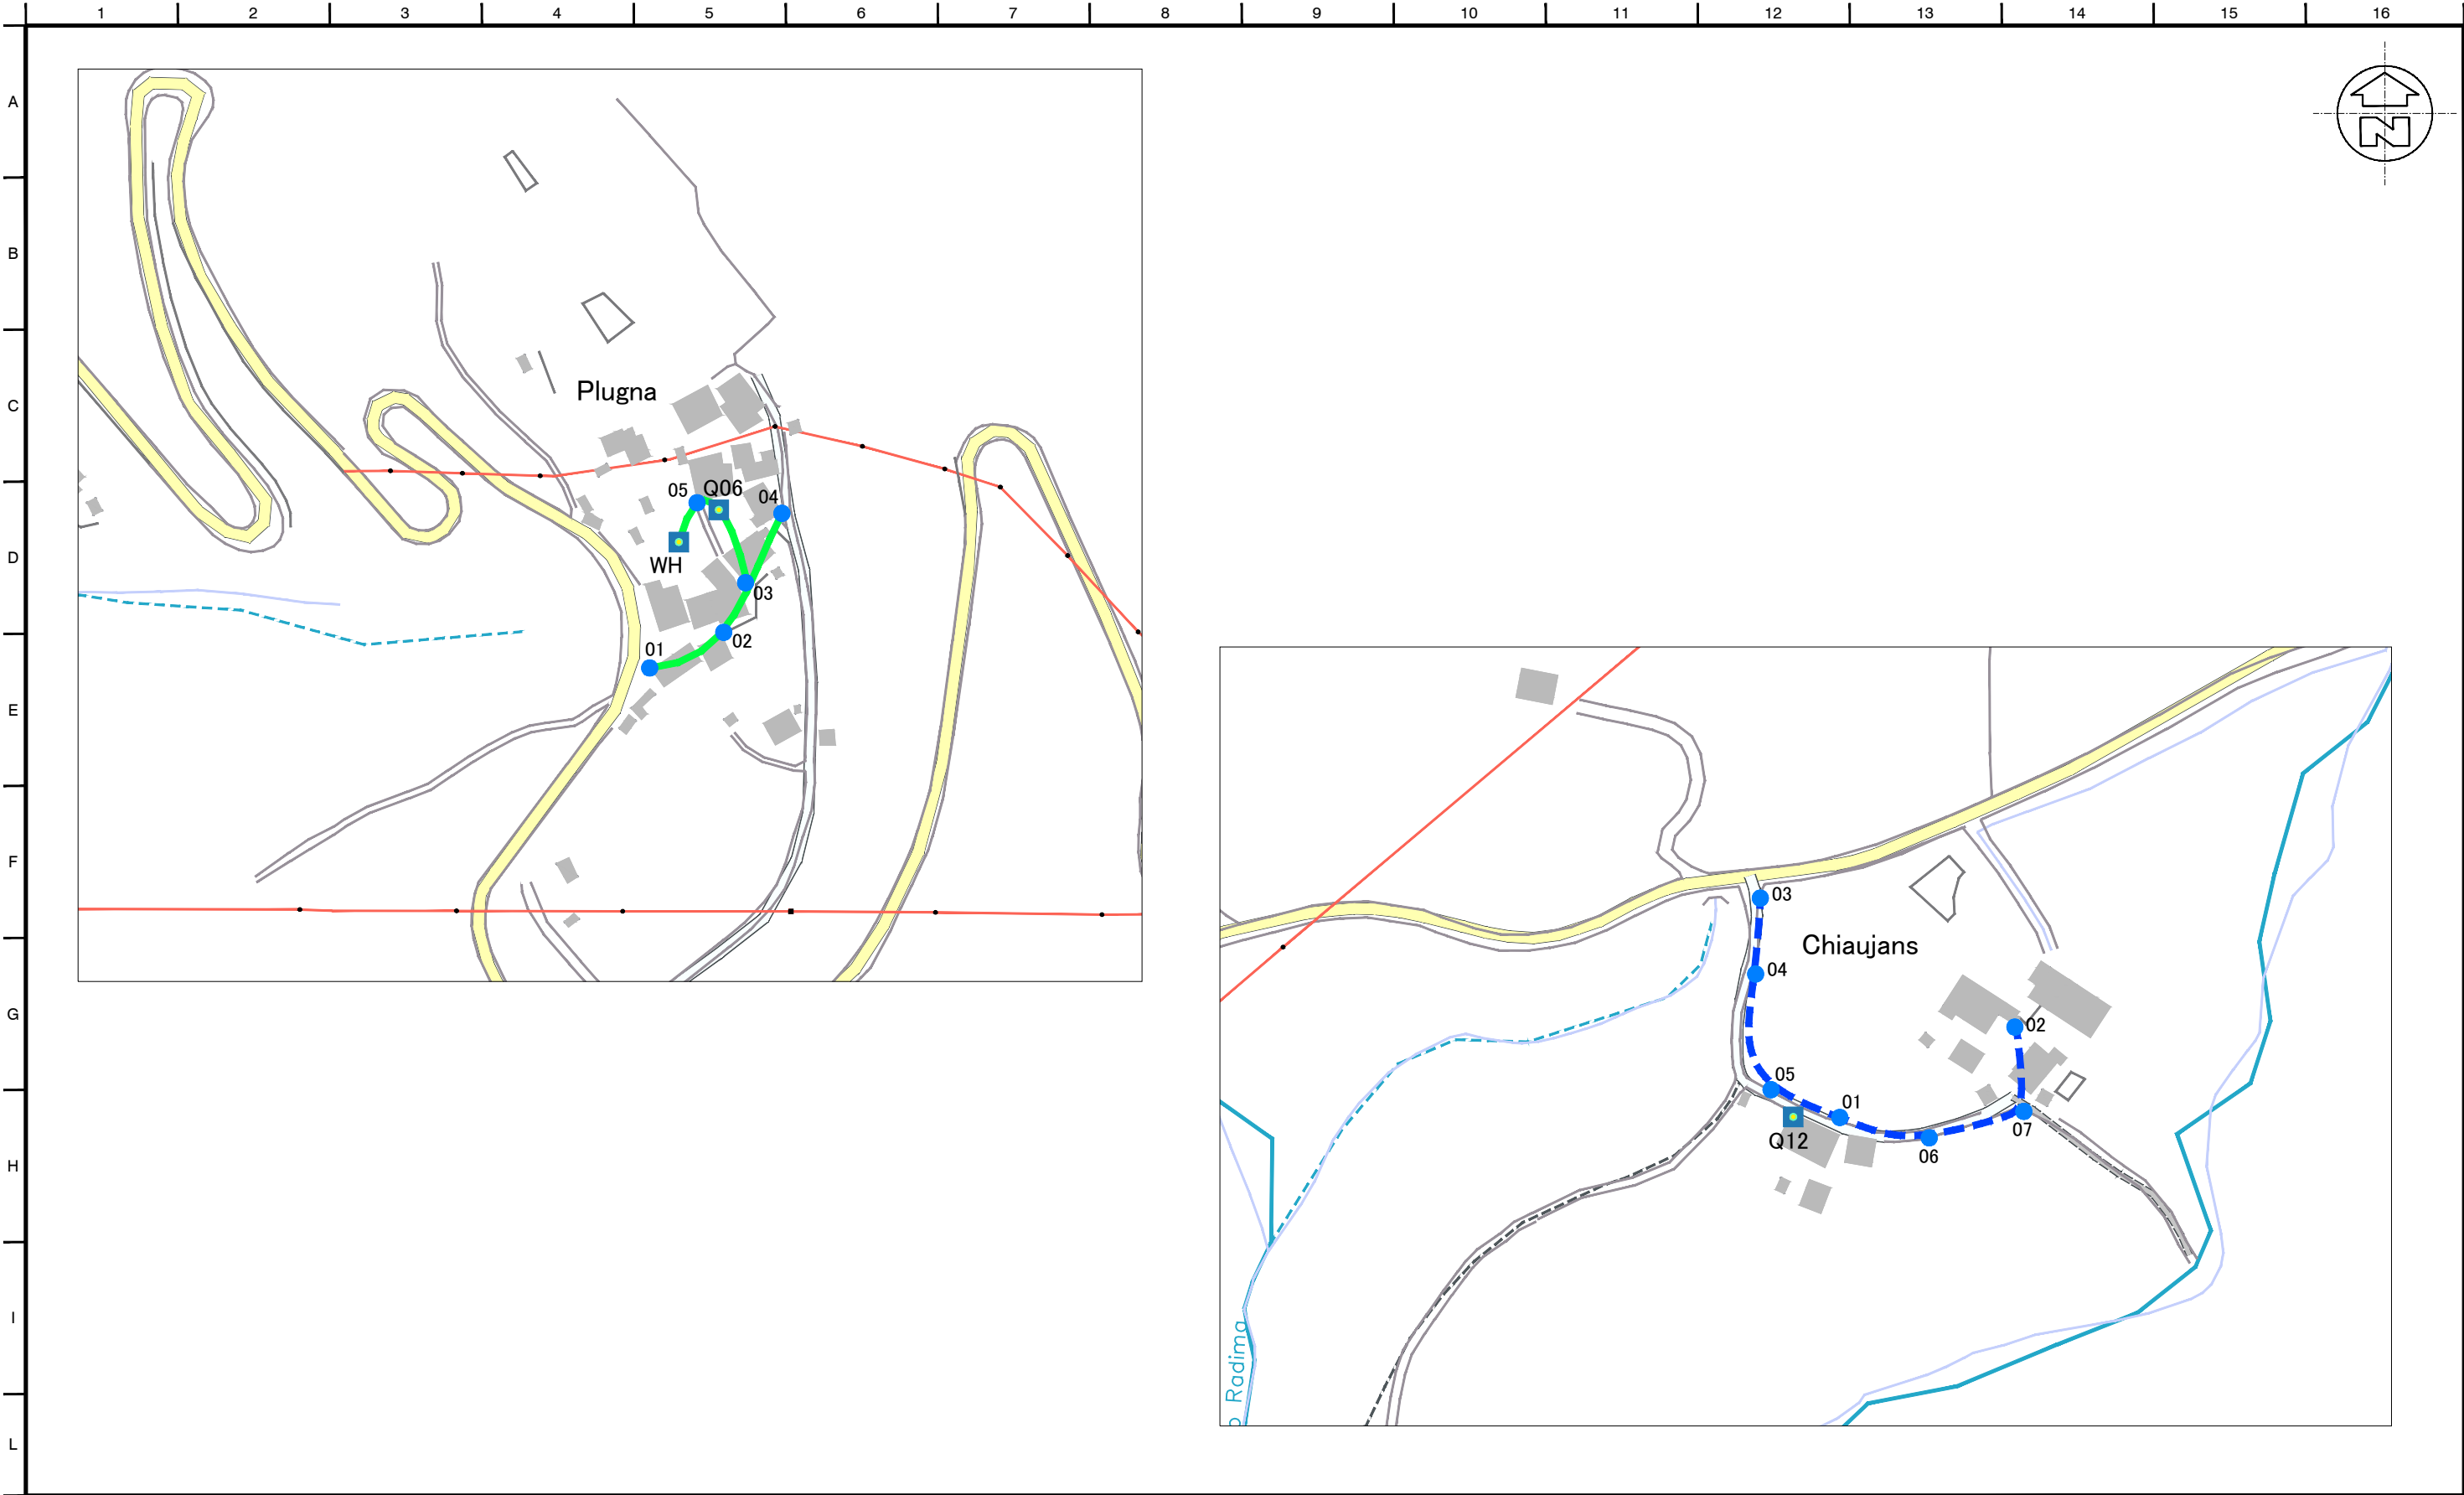

Formato originale: A3	NOTE: NOTES:						Per.Ind. ELETTRTECNICO DANIELE PICOTTI Via Piovega 43, 33013 Gemona del Friuli (UD) c.f. PCT DNL 58M27 D408M posizione albo dei periti industriali di Udine n.2388			TITOLO / TITLE PIANO DI ILLUMINAZIONE COMUNE DI LAUCO CHIAUJANS - PLUGNA SCALA 1:2000					NOMEFILE FILENAME 20DP01-EL-D-EG-RD11.dwg		SIGLA CODE	VERSIONE STATUS	FOGLIO SHEET						
															+			c	C5						
															=										
	0	15/10 2020	EMISSIONE				DPI	COM	DPI	20DP01 EL D EG RD11										0	C6				
REV.	DATA DATE	DESCRIZIONE DESCRIPTION				ELABORATO DEIVED	DISEGNATO DRAWN	CONTROLLATO CHECKED	APPROVATO APPROVED	N° PROGETTO PROJECT N°:										SIST. SYST.	FASE PHASE	TIPO DOC DOC TYPE	N° DOCUMENTO DOCUMENT N°:	REV. REV.	SEGUE FOLLOW

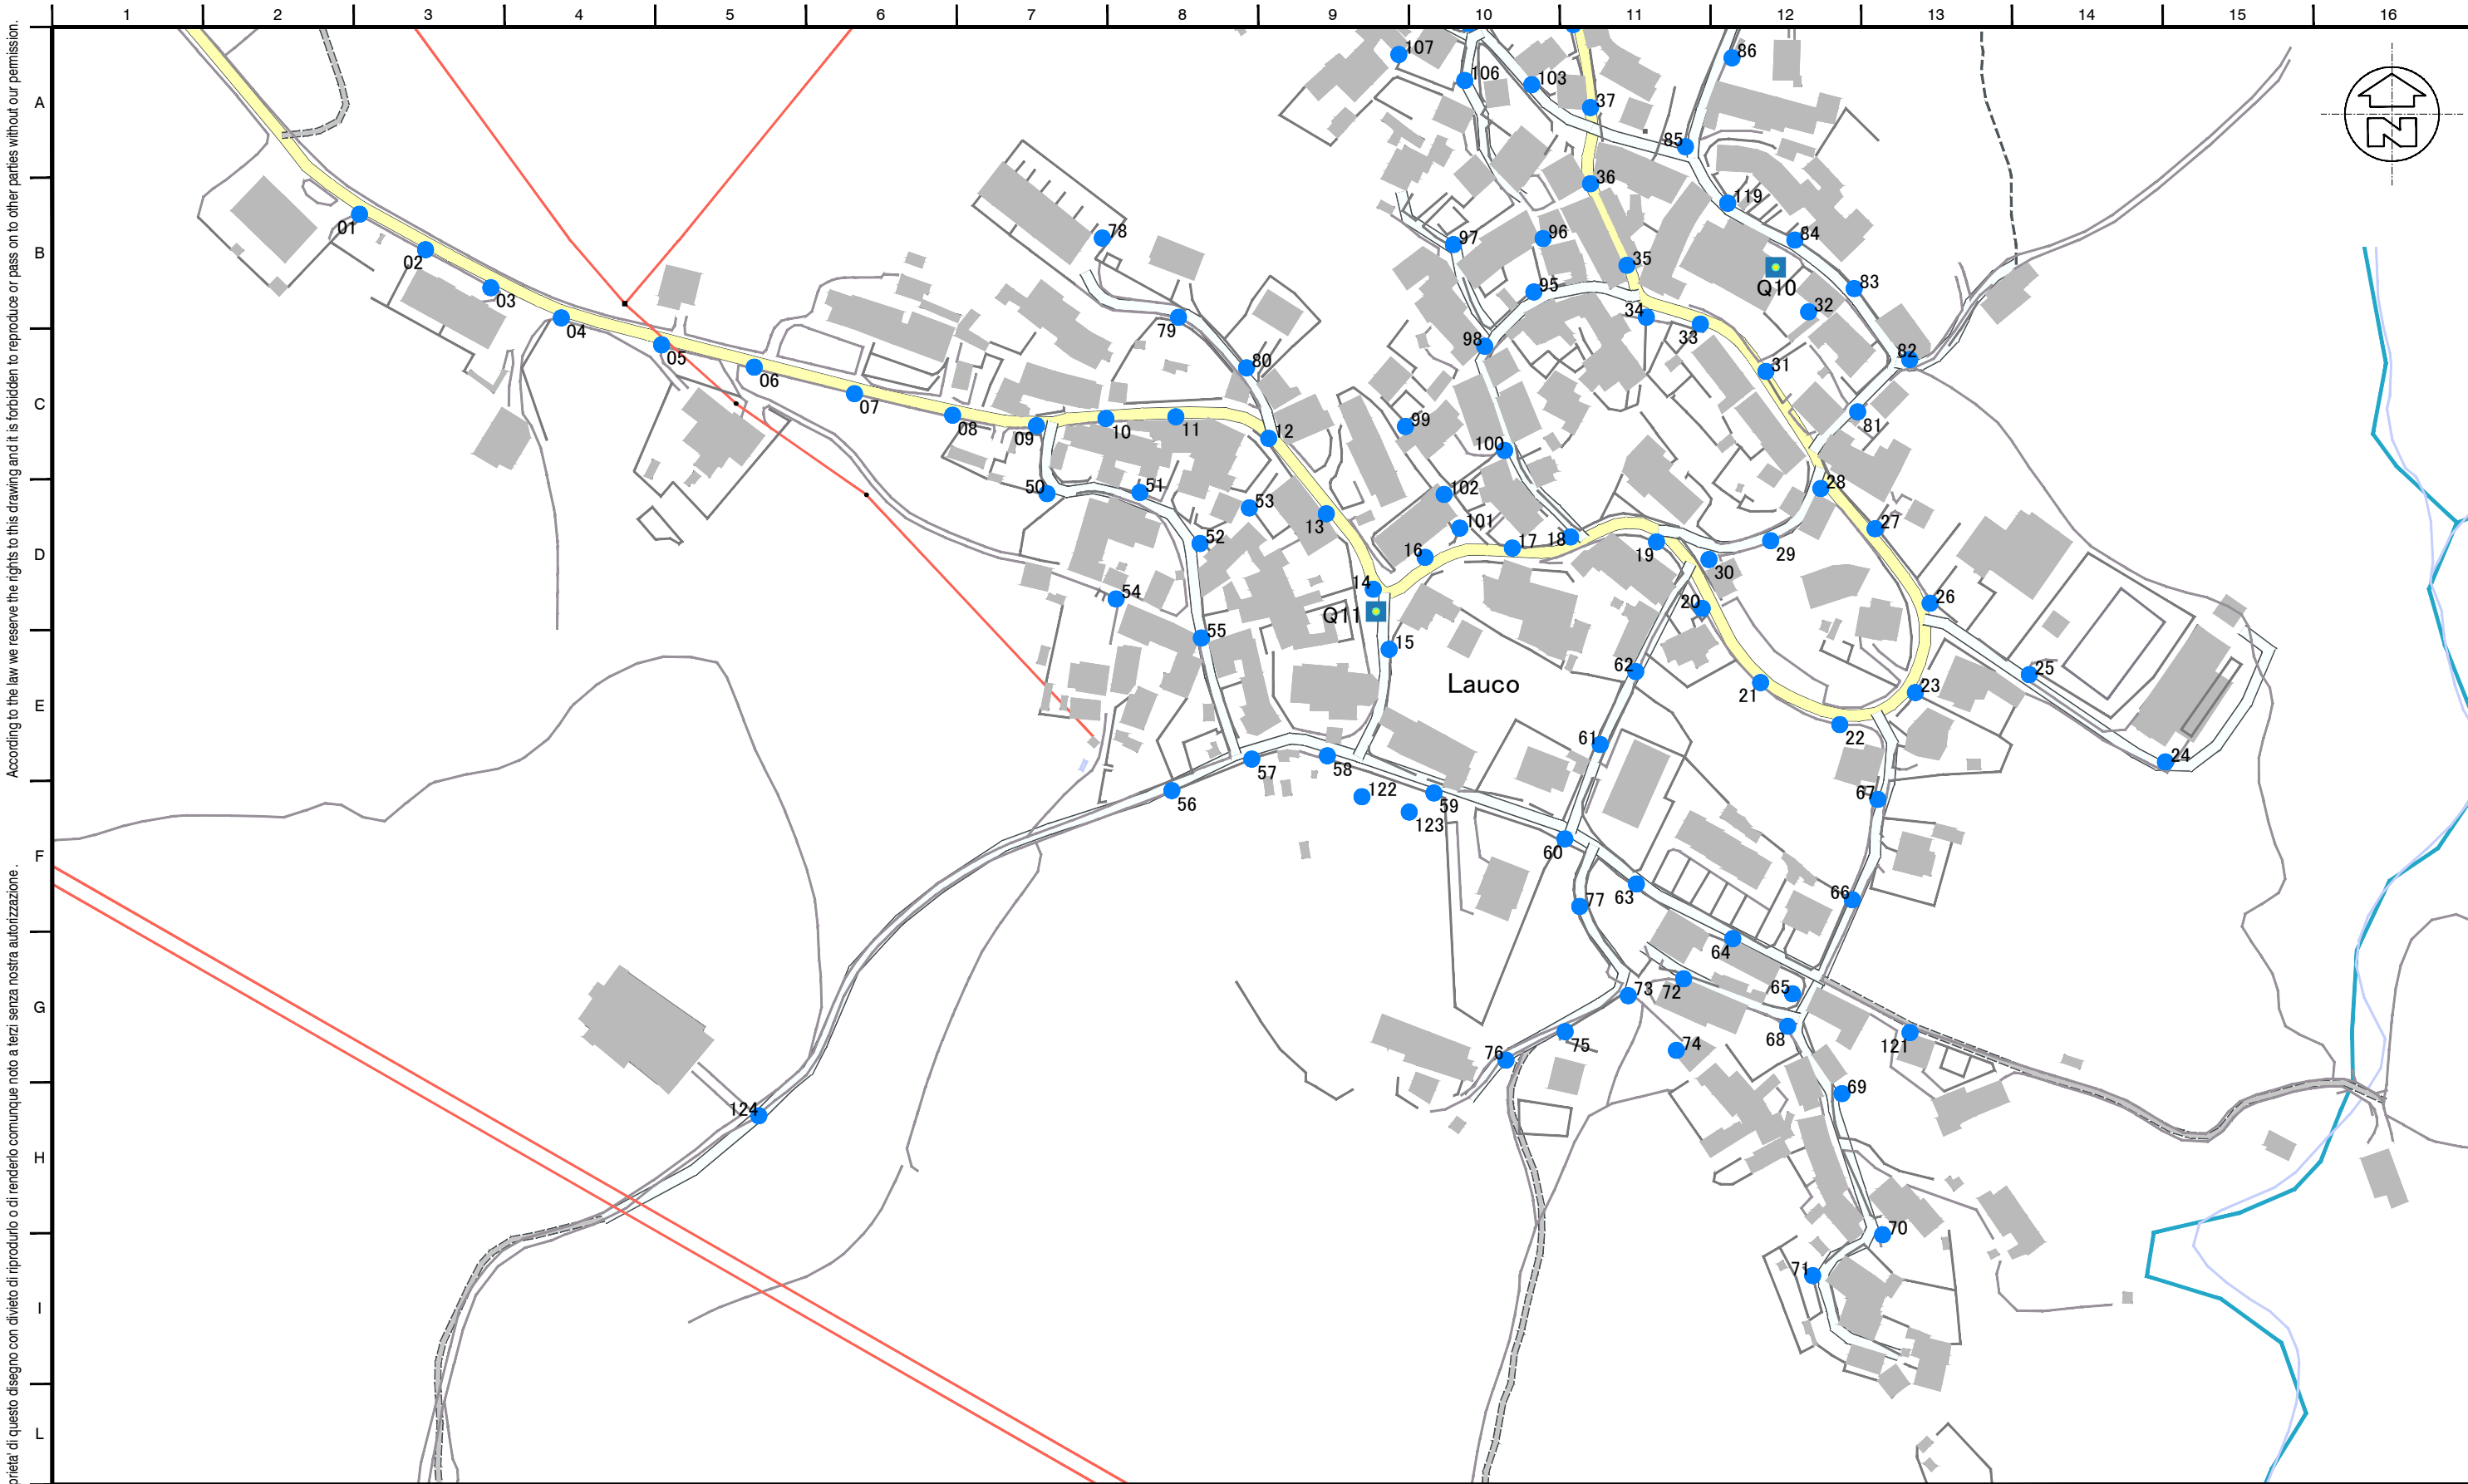


According to the law we reserve the rights to this drawing and it is forbidden to reproduce or pass on to other parties without our permission.

A termini di legge riserviamo la proprietà di questo disegno con divieto di riprodurlo o di renderlo comunque noto a terzi senza nostra autorizzazione.


NOTE: NOTES:							Per.Ind. ELETTROTECNICO DANIELE PICOTTI Via Piovega 43, 33013 Gemona del Friuli (UD) c.f. PCT DNL 58M27 D408M posizione albo dei periti industriali di Udine n.2388				TITOLO / TITLE PIANO DI ILLUMINAZIONE COMUNE DI LAUCO LAUCO_1 SCALA 1:2000				NOME/FILE FILENAME 20DP01-EL-D-EG-RD11.dwg		SIGLA CODE	VERSIONE STATUS	FOGLIO SHEET
											+ _____			c	C6				
											= _____								
											20DP01 EL D EG		RD11		0	C7			
							N° PROGETTO PROJECT N°:		SIST. SYST.	FASE PHASE	TIPO DOC DOC TYPE	N° DOCUMENTO DOCUMENT N°:		REV. REV.	SEGUE FOLLOW				

According to the law we reserve the rights to this drawing and it is forbidden to reproduce or pass on to other parties without our permission.

A termini di legge riserviamo la proprietà di questo disegno con divieto di riprodurlo o di renderlo comunque noto a terzi senza nostra autorizzazione.

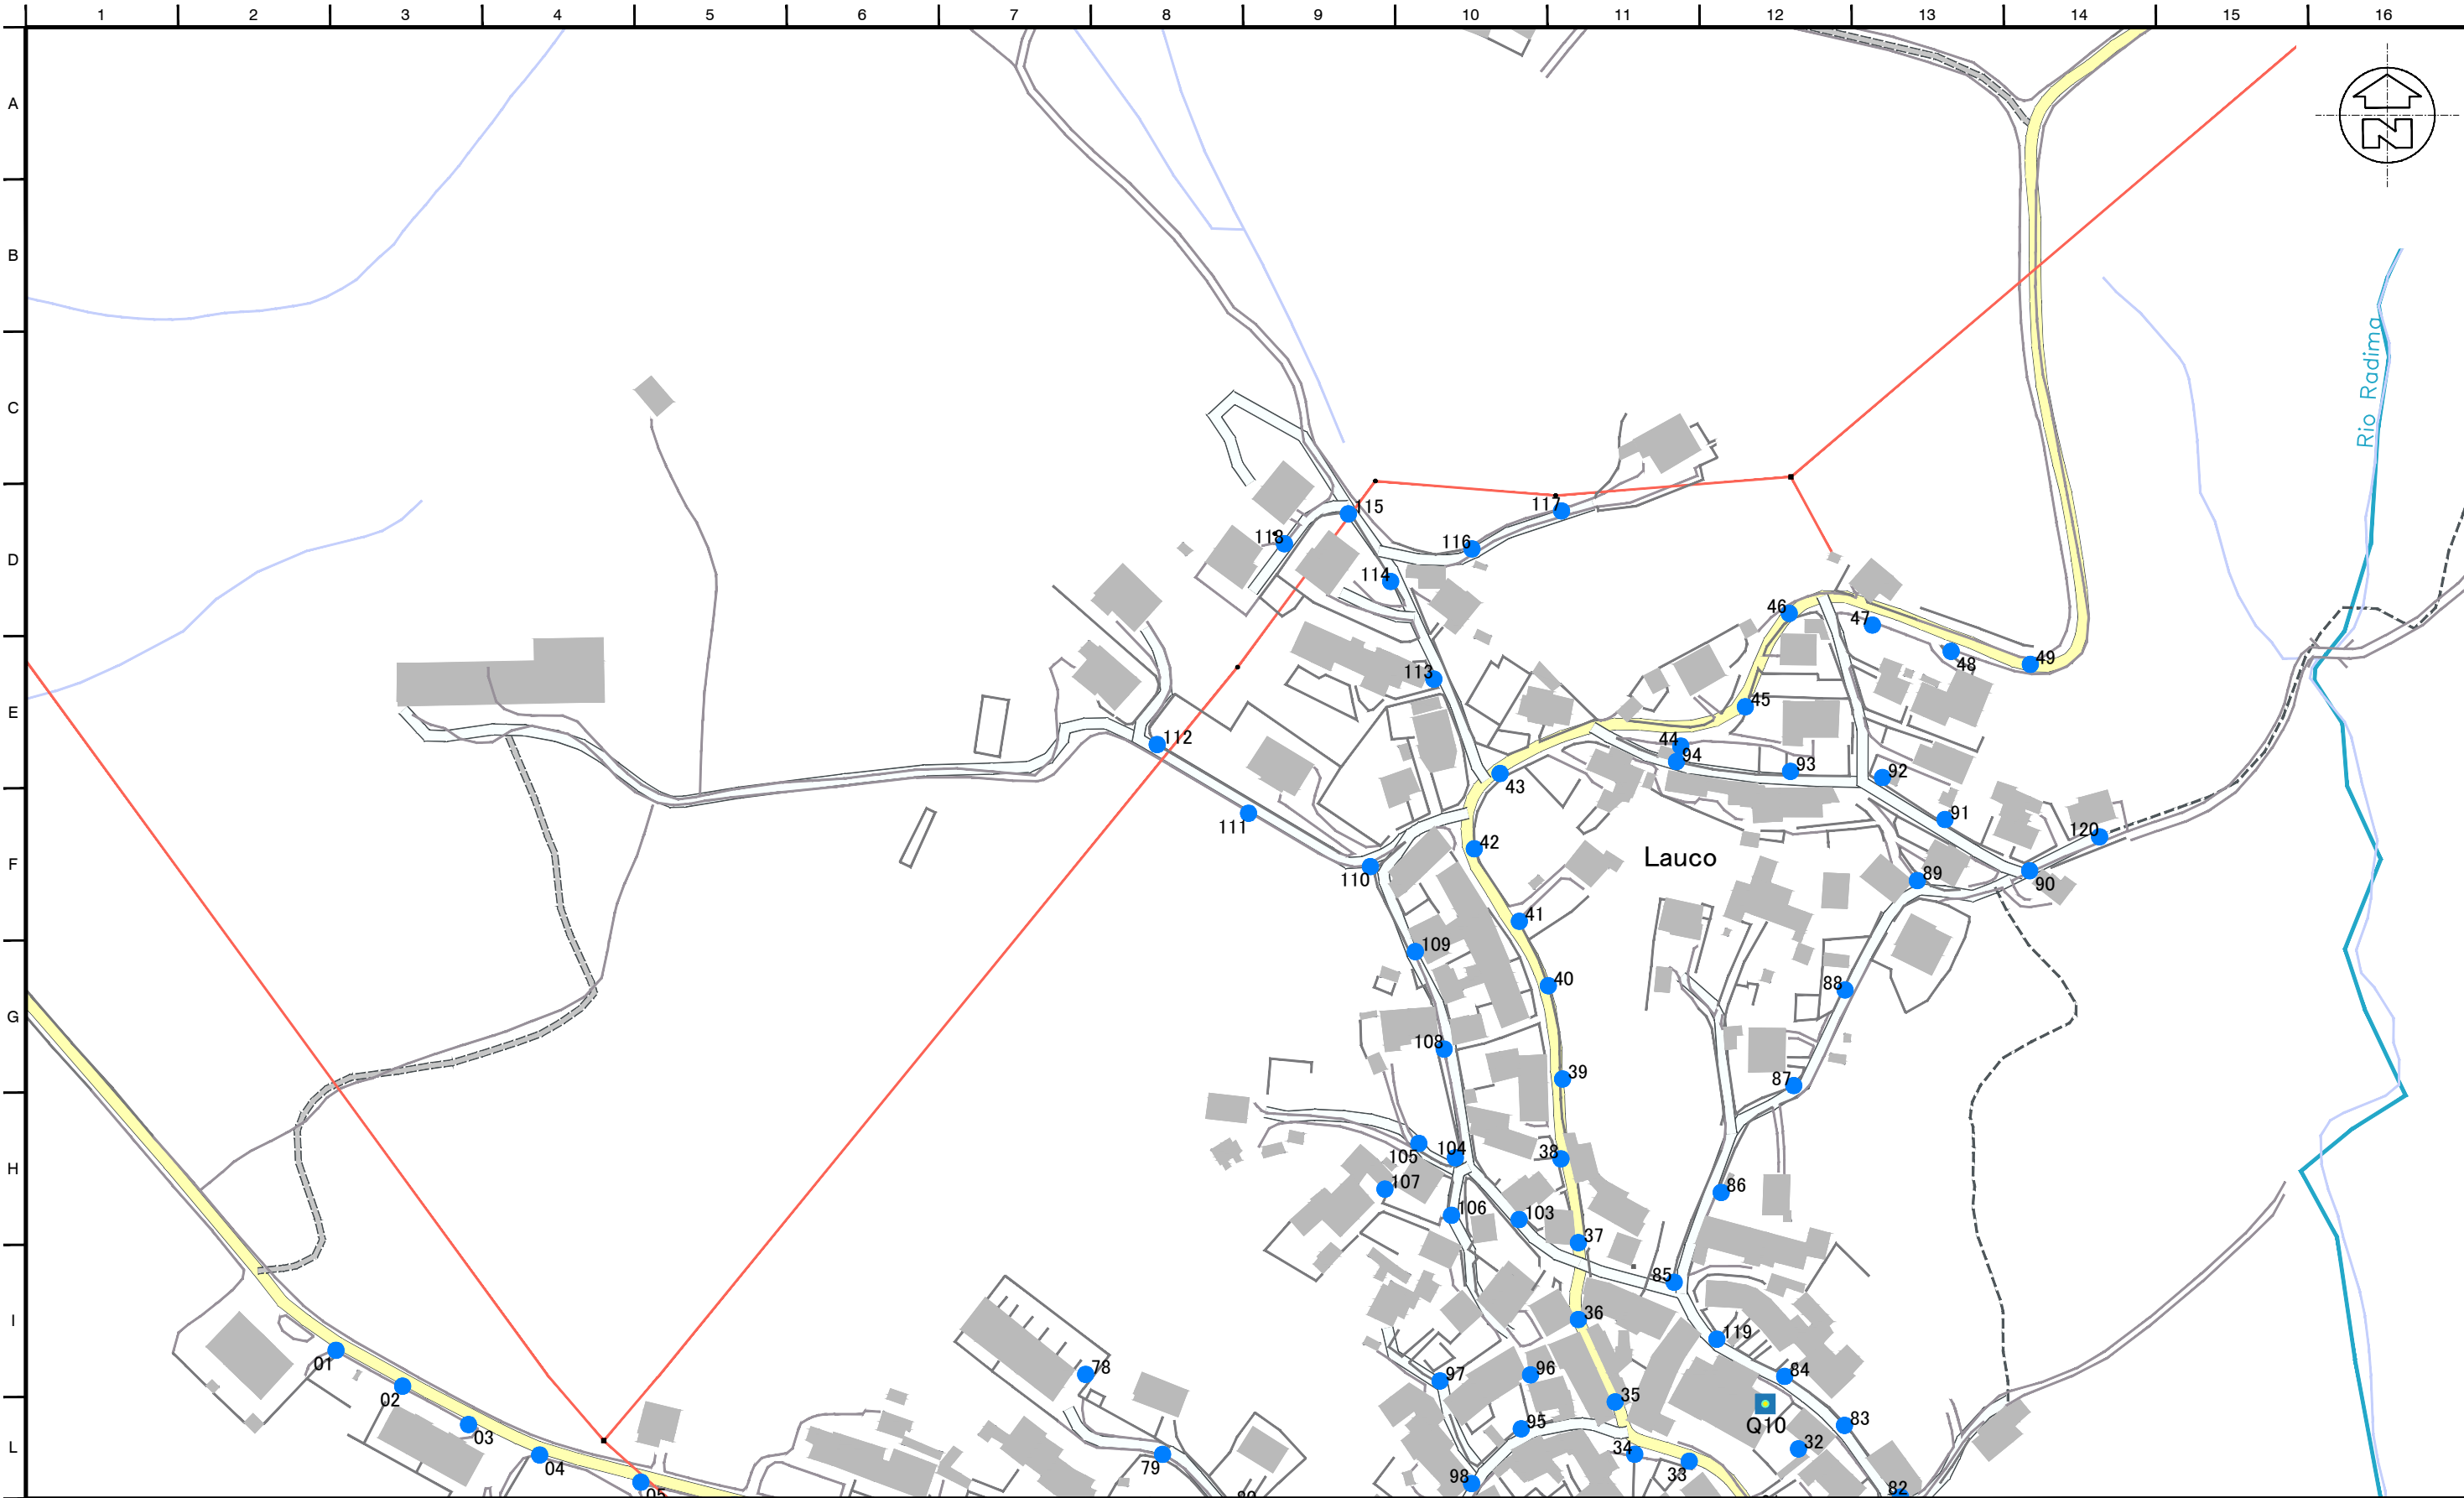

NOTE: NOTES:							Per.Ind. ELETTROTECNICO DANIELE PICOTTI Via Piovega 43, 33013 Gemona del Friuli (UD) c.f. PCT DNL 58M27 D408M posizione albo dei periti industriali di Udine n.2388			TITOLO / TITLE PIANO DI ILLUMINAZIONE COMUNE DI LAUCO LAUCO_2 SCALA 1:2000			NOME/FILE FILENAME 20DP01-EL-D-EG-RD11.dwg		SIGLA CODE	VERSIONE STATUS c	FOGLIO SHEET C7
0	15/10 2020	EMISSIONE	DPI	COM	DPI				DISEGNO N. DRAWING N.: 20DP01		EL D EG		RD11		0	C8	
REV.	DATA DATE	DESCRIZIONE DESCRIPTION	ELABORATO DEIVED	DISEGNATO DRAWN	CONTROLLATO CHECKED	APPROVATO APPROVED			N° PROGETTO PROJECT N°:	SIST. SYST.	FASE PHASE	TIPO DOC DOC TYPE	N° DOCUMENTO DOCUMENT N°:	REV. REV.	SEGUE FOLLOW		

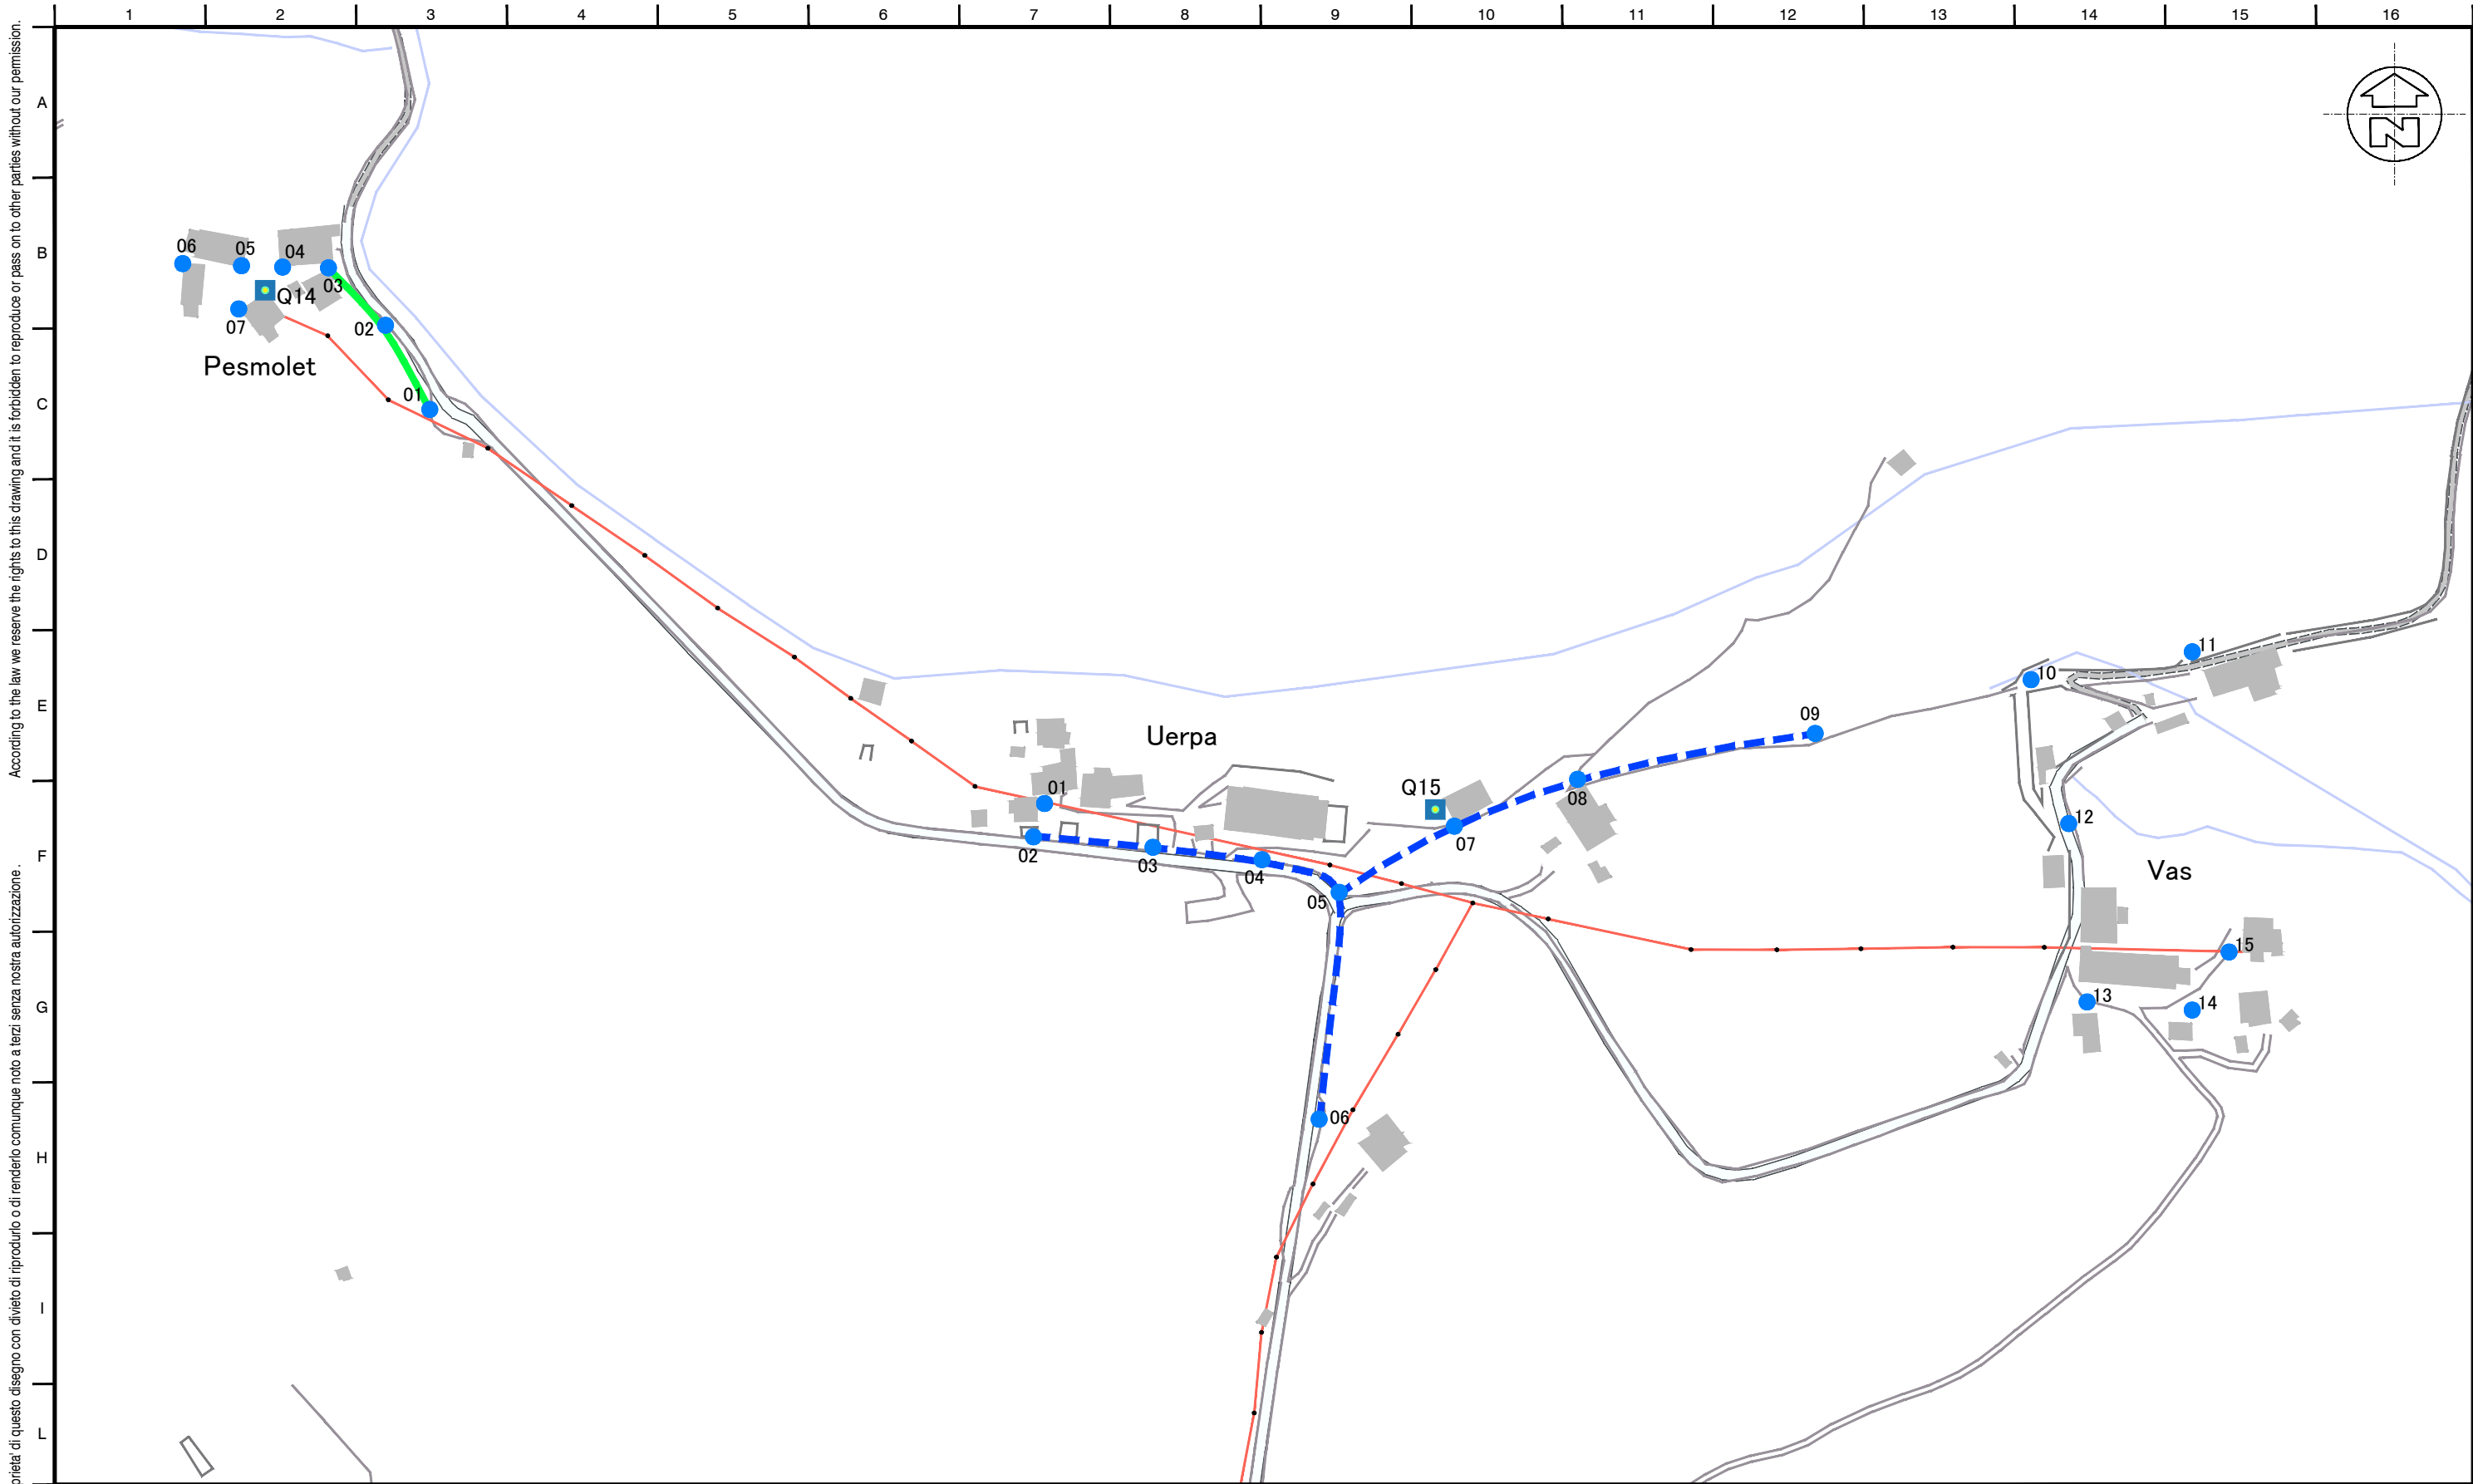

According to the law we reserve the rights to this drawing and it is forbidden to reproduce or pass on to other parties without our permission.


A termini di legge riserviamo la proprietà di questo disegno con divieto di riprodotto o di renderlo comunque noto a terzi senza nostra autorizzazione.

Formato originale: A3

Formato originale: A3	NOTE: NOTES:						Per.Ind. ELETTRTECNICO DANIELE PICOTTI Via Piovega 43, 33013 Gemona del Friuli (UD) c.f. PCT DNL 58M27 D408M posizione albo dei periti industriali di Udine n.2388						TITOLO / TITLE PIANO DI ILLUMINAZIONE COMUNE DI LAUCO PESMOLET - UERPA - VAS SCALA 1:2000						NOME/FILE FILENAME 20DP01-EL-D-EG-RD11.dwg		SIGLA CODE	VERSIONE STATUS	FOGLIO SHEET					
																					+		c	C8				
																					=							
	0	15/10 2020	EMISSIONE				DPI		COM		DPI								20DP01		EL D	EG	RD11		0	C9		
	REV.	DATA DATE	DESCRIZIONE DESCRIPTION				ELABORATO DEIVED		DISEGNATO DRAWN		CONTROLLATO CHECKED		APPROVATO APPROVED								N° PROGETTO PROJECT N°:		SIST. SYST.	FASE PHASE	TIPO DOC DOC TYPE	N° DOCUMENTO DOCUMENT N°:		REV. REV.

A termini di legge riserviamo la proprietà di questo disegno con divieto di riproduzione o di renderlo comunque noto a terzi senza nostra autorizzazione.

According to the law we reserve the rights to this drawing and it is forbidden to reproduce or pass on to other parties without our permission.

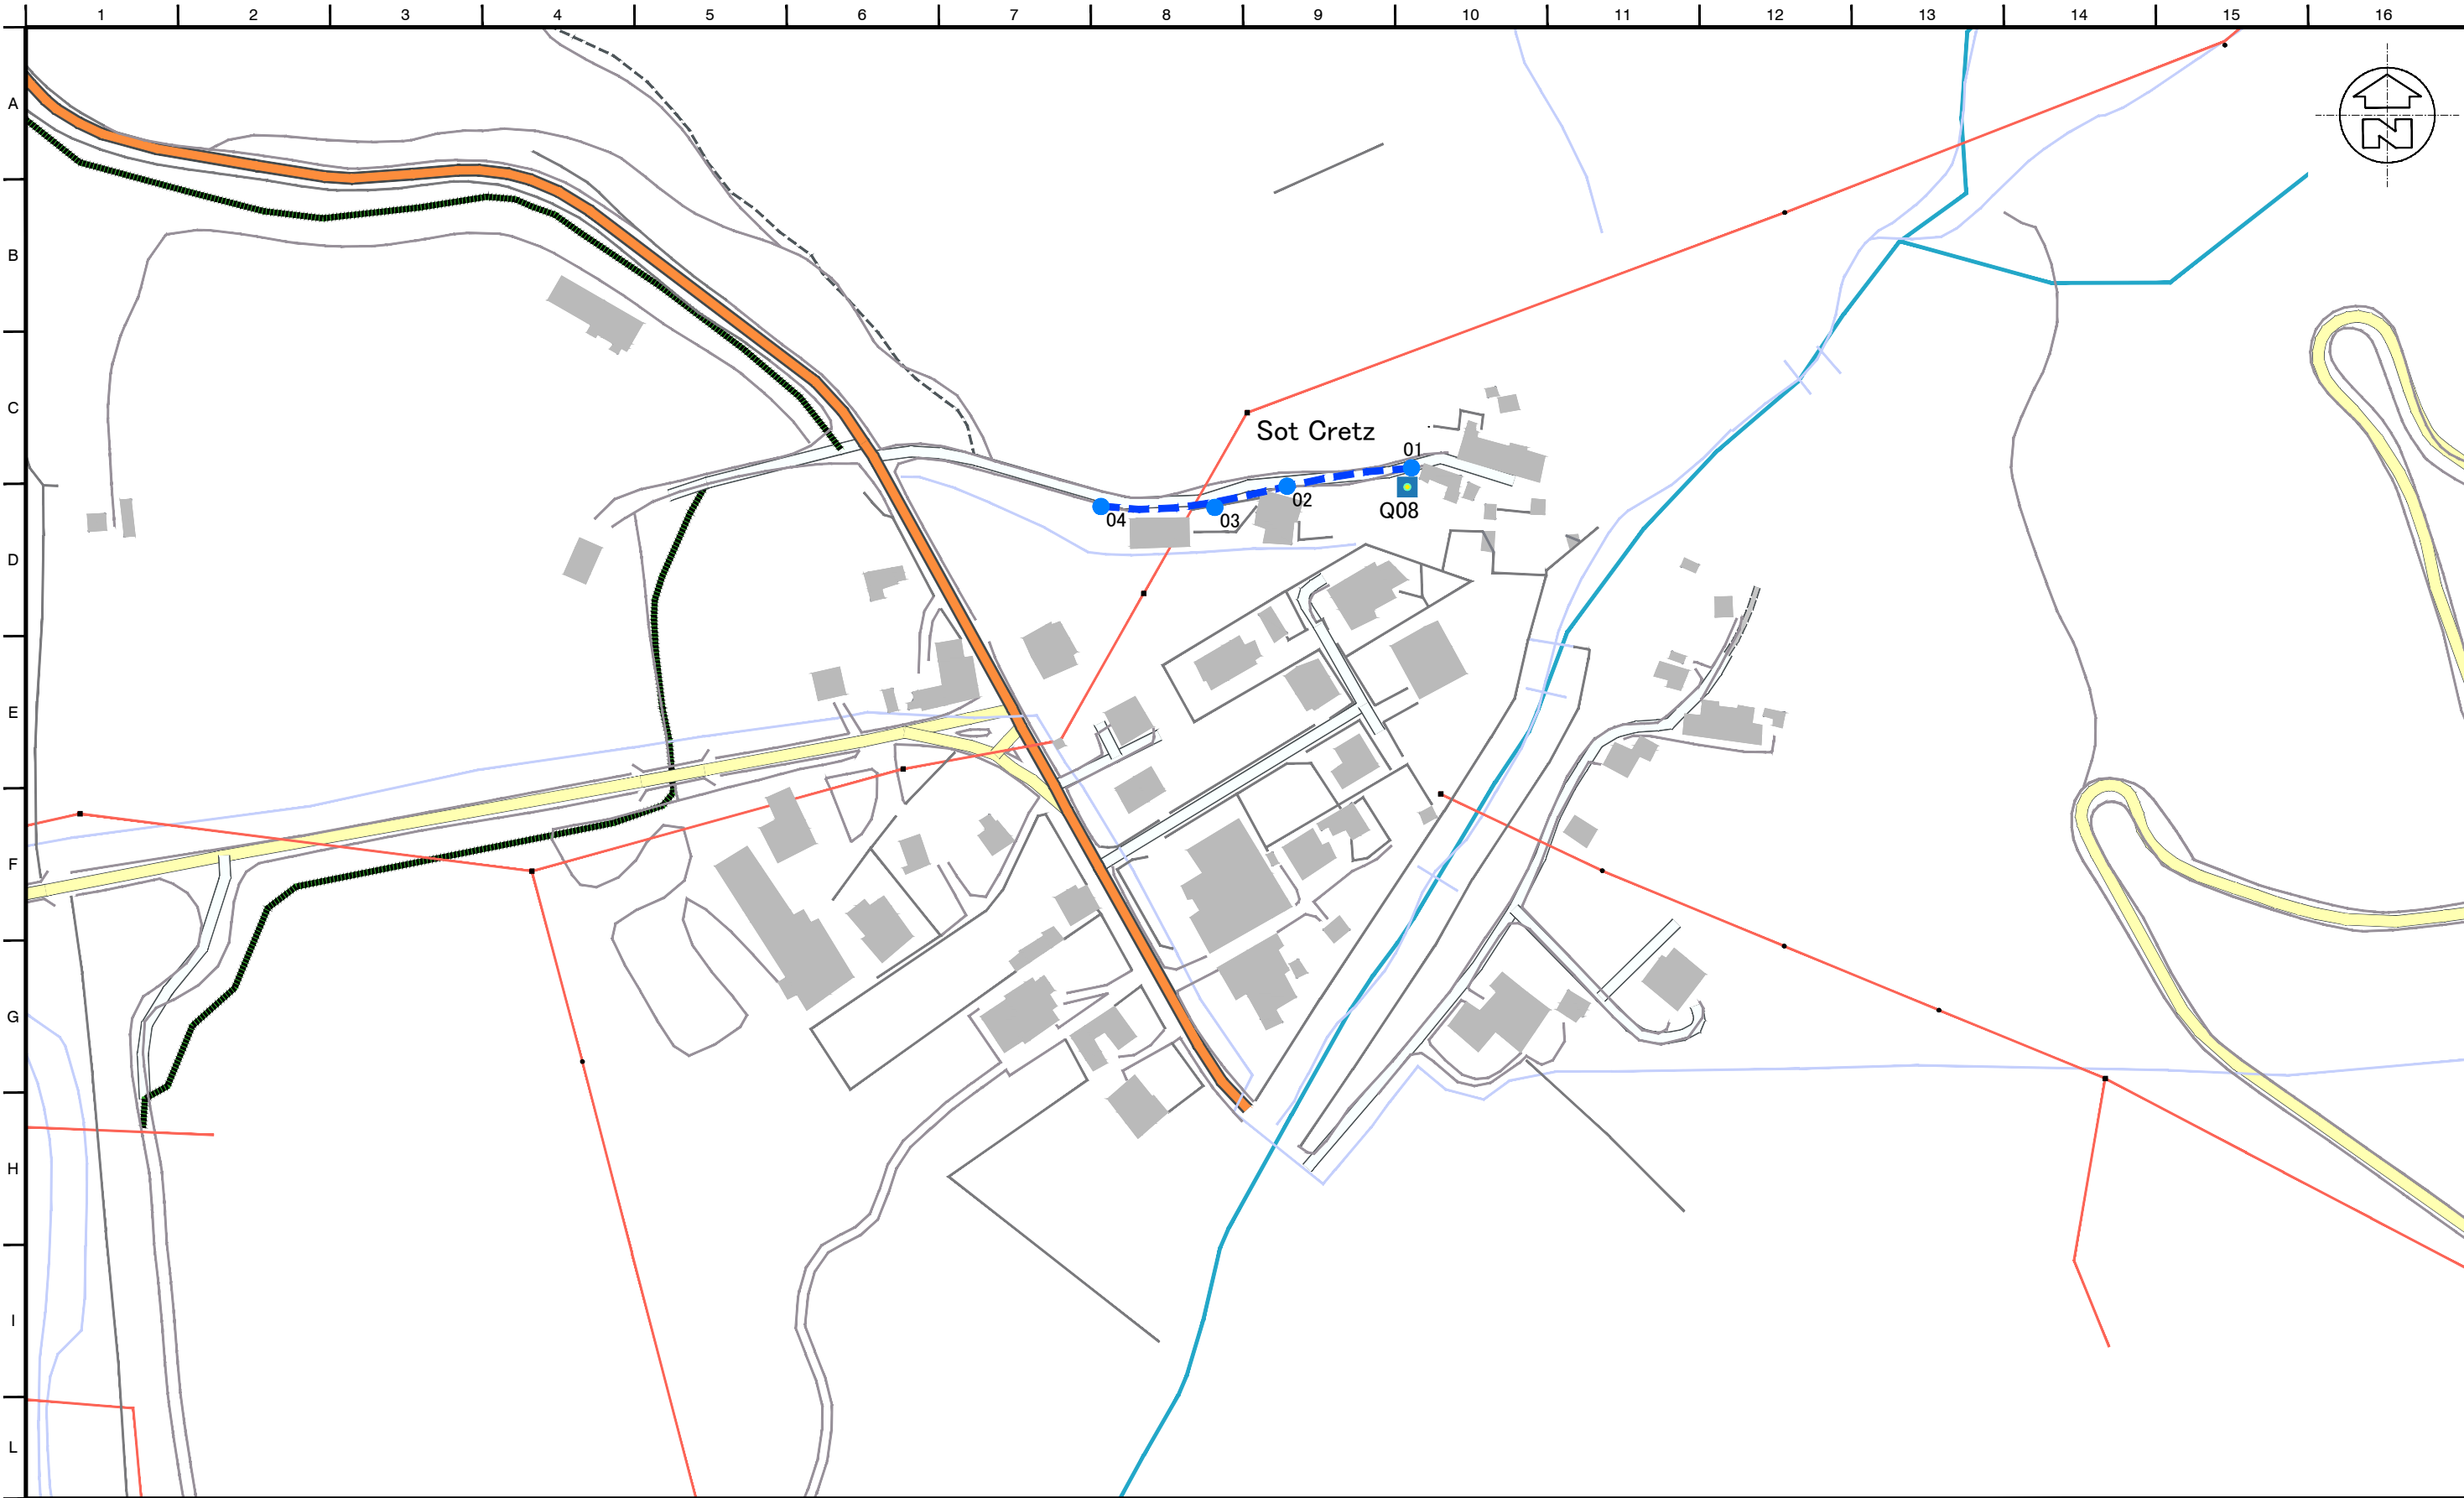

NOTE:
NOTES:

0	15/10 2020	EMISSIONE	DPI	COM	DPI	
REV.	DATA DATE	DESCRIZIONE DESCRIPTION	ELABORATO DEIVED	DISEGNATO DRAWN	CONTROLLATO CHECKED	APPROVATO APPROVED


Per.Ind. ELETTROTECNICO
DANIELE PICOTTI
Via Piovega 43,
33013 Gemona del Friuli (UD)
c.f. PCT DNL 58M27 D408M
posizione albo dei periti
industriali di Udine n.2388

TITOLO / TITLE

PIANO DI ILLUMINAZIONE
COMUNE DI LAUCO
SOT CRETZ
SCALA 1:2000

NOME/FILE FILENAME	20DP01-EL-D-EG-RD11.dwg	SIGLA CODE	VERSIONE STATUS	FOGLIO SHEET
	+		c	C9
	=			
DISEGNO N. DRAWING N.	20DP01	EL D	EG	RD11
N° PROGETTO PROJECT N°:		SIST. SYST.	FASE PHASE	TIPO DOC DOC TYPE
N° DOCUMENTO DOCUMENT N°:		REV. REV.	SEQUE FOLLOW	


A termini di legge riserviamo la proprietà di questo disegno con divieto di riproduzione o di renderlo comunque noto a terzi senza nostra autorizzazione.
 According to the law we reserve the rights to this drawing and it is forbidden to reproduce or pass on to other parties without our permission.

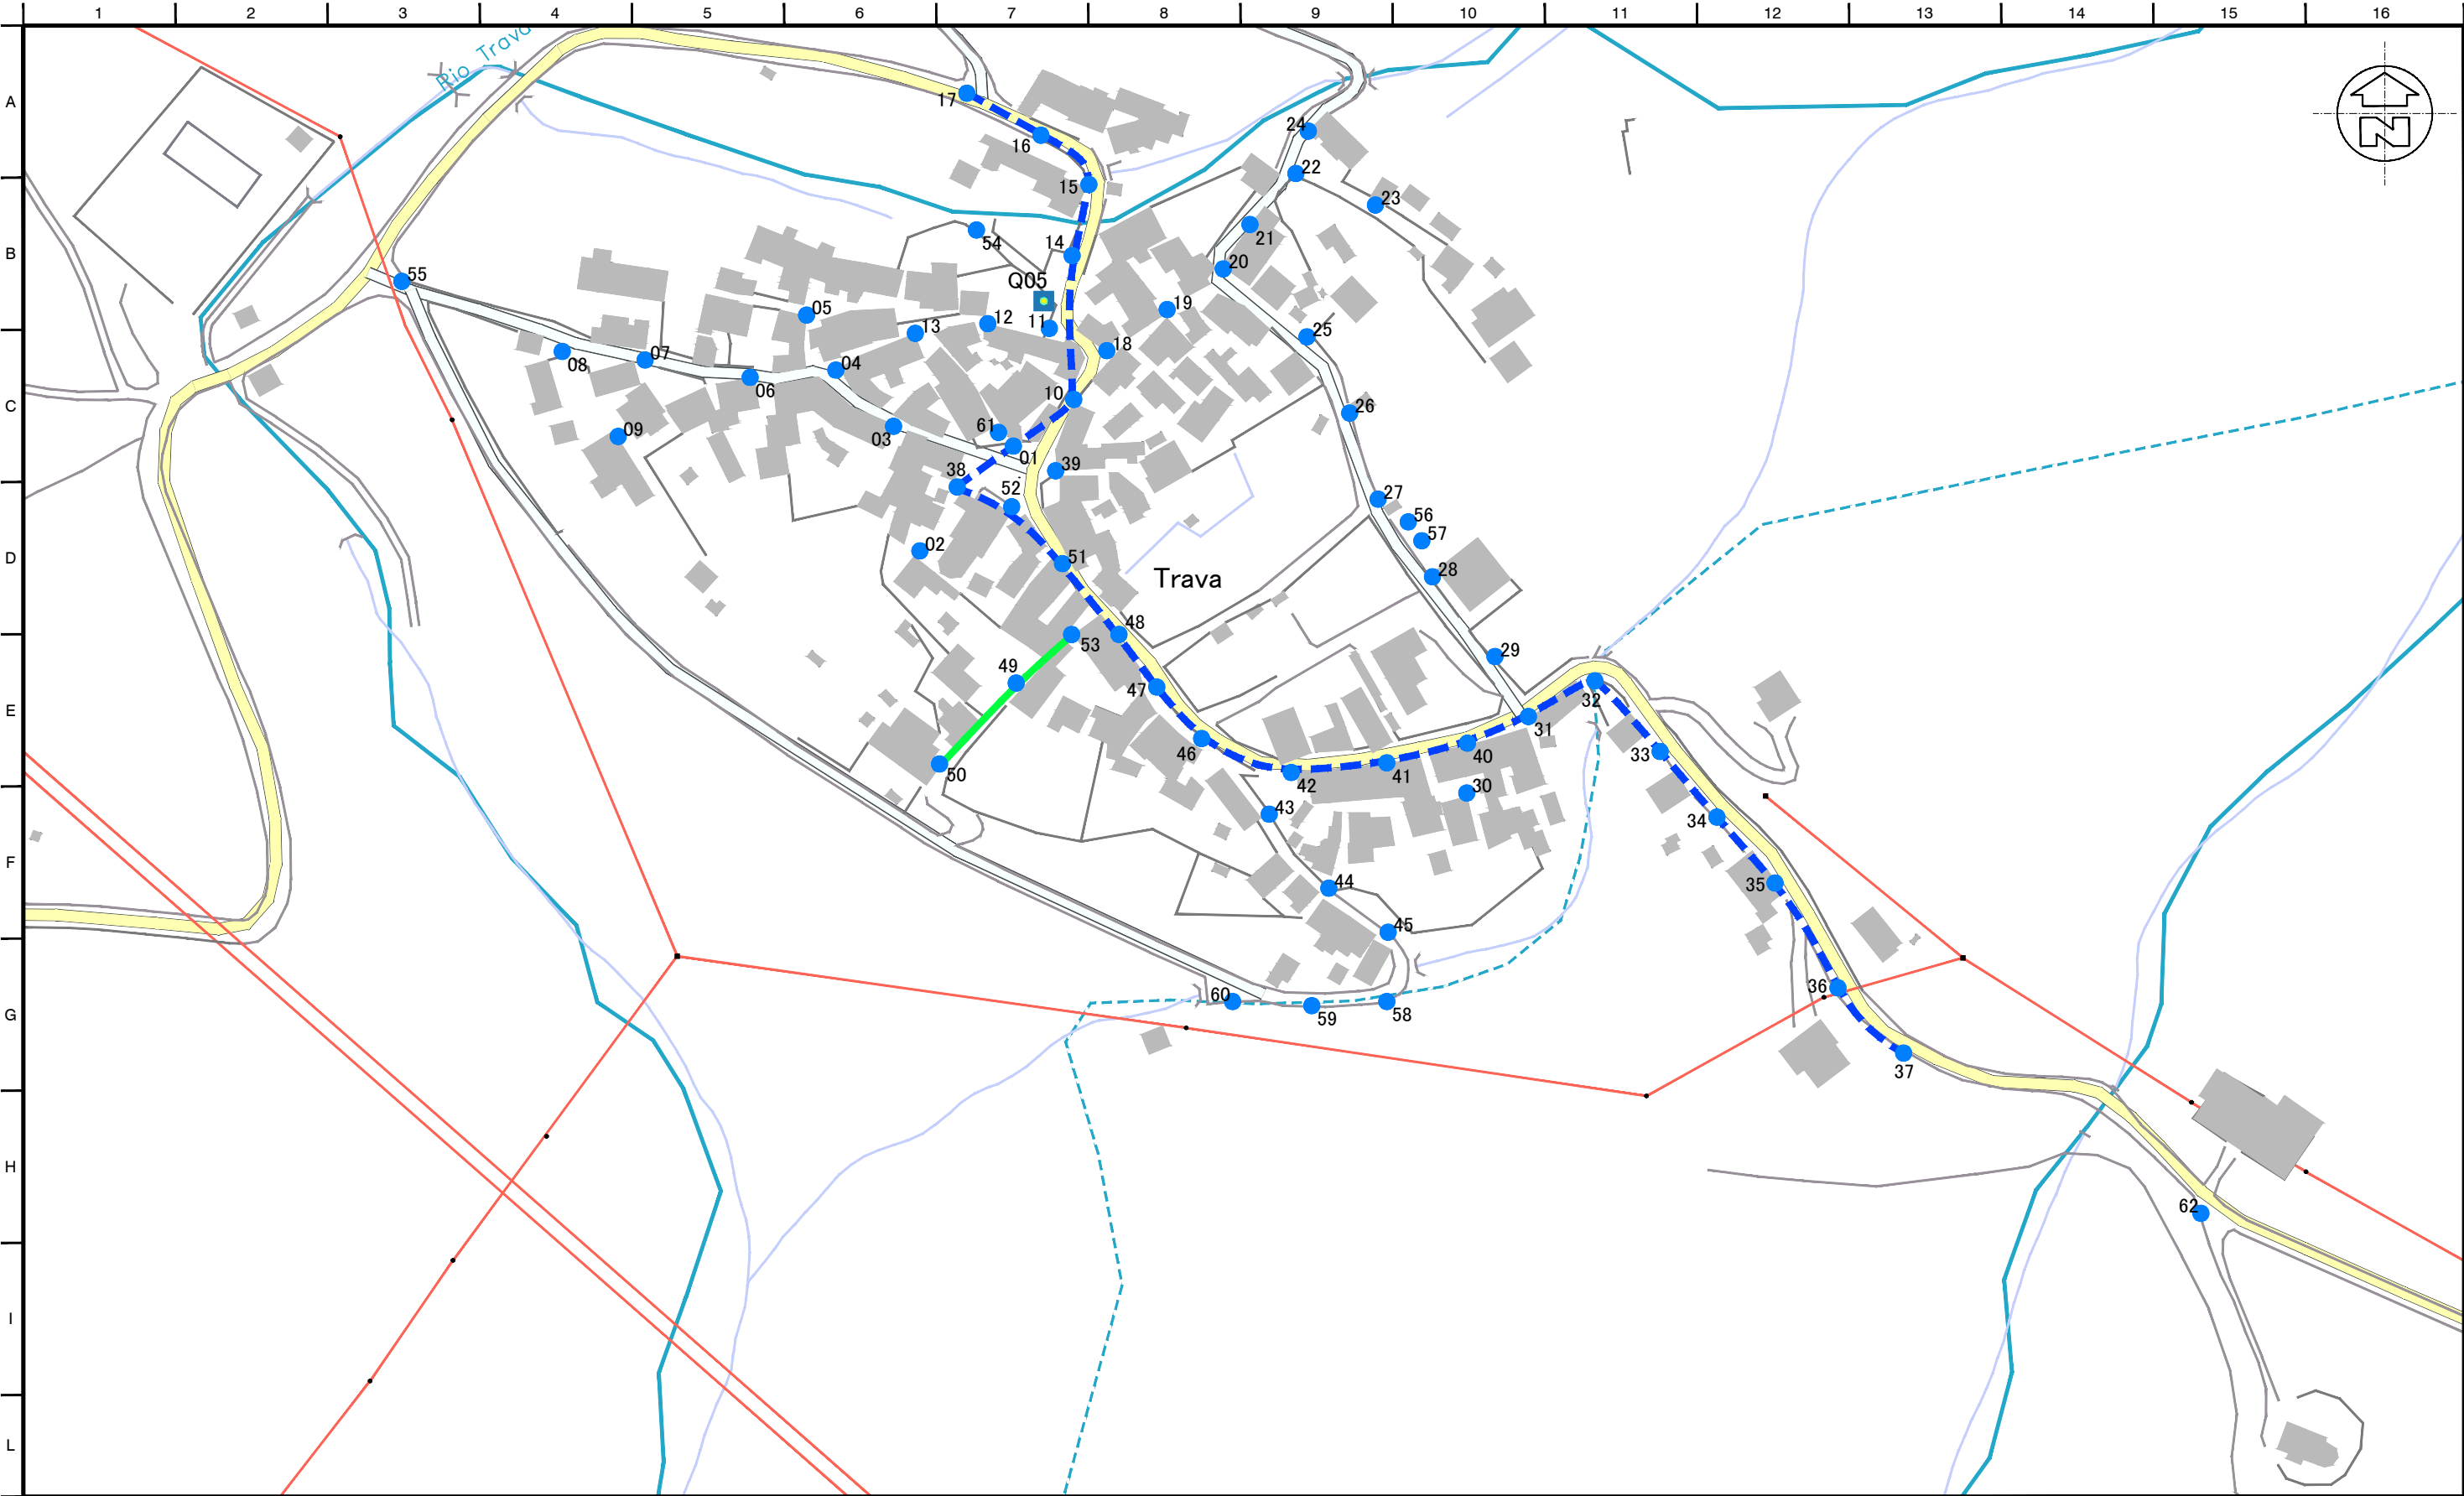

NOTE: NOTES:							Per.Ind. ELETTROTECNICO DANIELE PICOTTI Via Piovega 43, 33013 Gemona del Friuli (UD) c.f. PCT DNL 58M27 D408M posizione albo dei periti industriali di Udine n.2388				TITOLO / TITLE PIANO DI ILLUMINAZIONE COMUNE DI LAUCO TRAVA SCALA 1:2000				NOME/FILE FILENAME 20DP01-EL-D-EG-RD11.dwg		SIGLA CODE + =		VERSIONE STATUS c		FOGLIO SHEET C10																	
Formato originale: A3											DISEGNO N. DRAWING N.:		20DP01 EL D EG		RD11		0		C11																			
<table border="1"> <tr> <td>0</td> <td>15/10 2020</td> <td>EMISSIONE</td> <td>DPI</td> <td>COM</td> <td>DPI</td> <td></td> </tr> <tr> <td>REV.</td> <td>DATA DATE</td> <td>DESCRIZIONE DESCRIPTION</td> <td>ELABORATO DEIVED</td> <td>DISEGNATO DRAWN</td> <td>CONTROLLATO CHECKED</td> <td>APPROVATO APPROVED</td> </tr> </table>							0	15/10 2020	EMISSIONE	DPI	COM	DPI		REV.	DATA DATE	DESCRIZIONE DESCRIPTION	ELABORATO DEIVED	DISEGNATO DRAWN	CONTROLLATO CHECKED	APPROVATO APPROVED					N° PROGETTO PROJECT N.:		SIST. SYST.		FASE PHASE		TIPO DOC DOC TYPE		N° DOCUMENTO DOCUMENT N.:		REV. REV.		SEQUE FOLLOW	
0	15/10 2020	EMISSIONE	DPI	COM	DPI																																	
REV.	DATA DATE	DESCRIZIONE DESCRIPTION	ELABORATO DEIVED	DISEGNATO DRAWN	CONTROLLATO CHECKED	APPROVATO APPROVED																																

According to the law we reserve the rights to this drawing and it is forbidden to reproduce or pass on to other parties without our permission.

A termini di legge riserviamo la proprietà di questo disegno con divieto di riprodurlo o di renderlo comunque noto a terzi senza nostra autorizzazione.

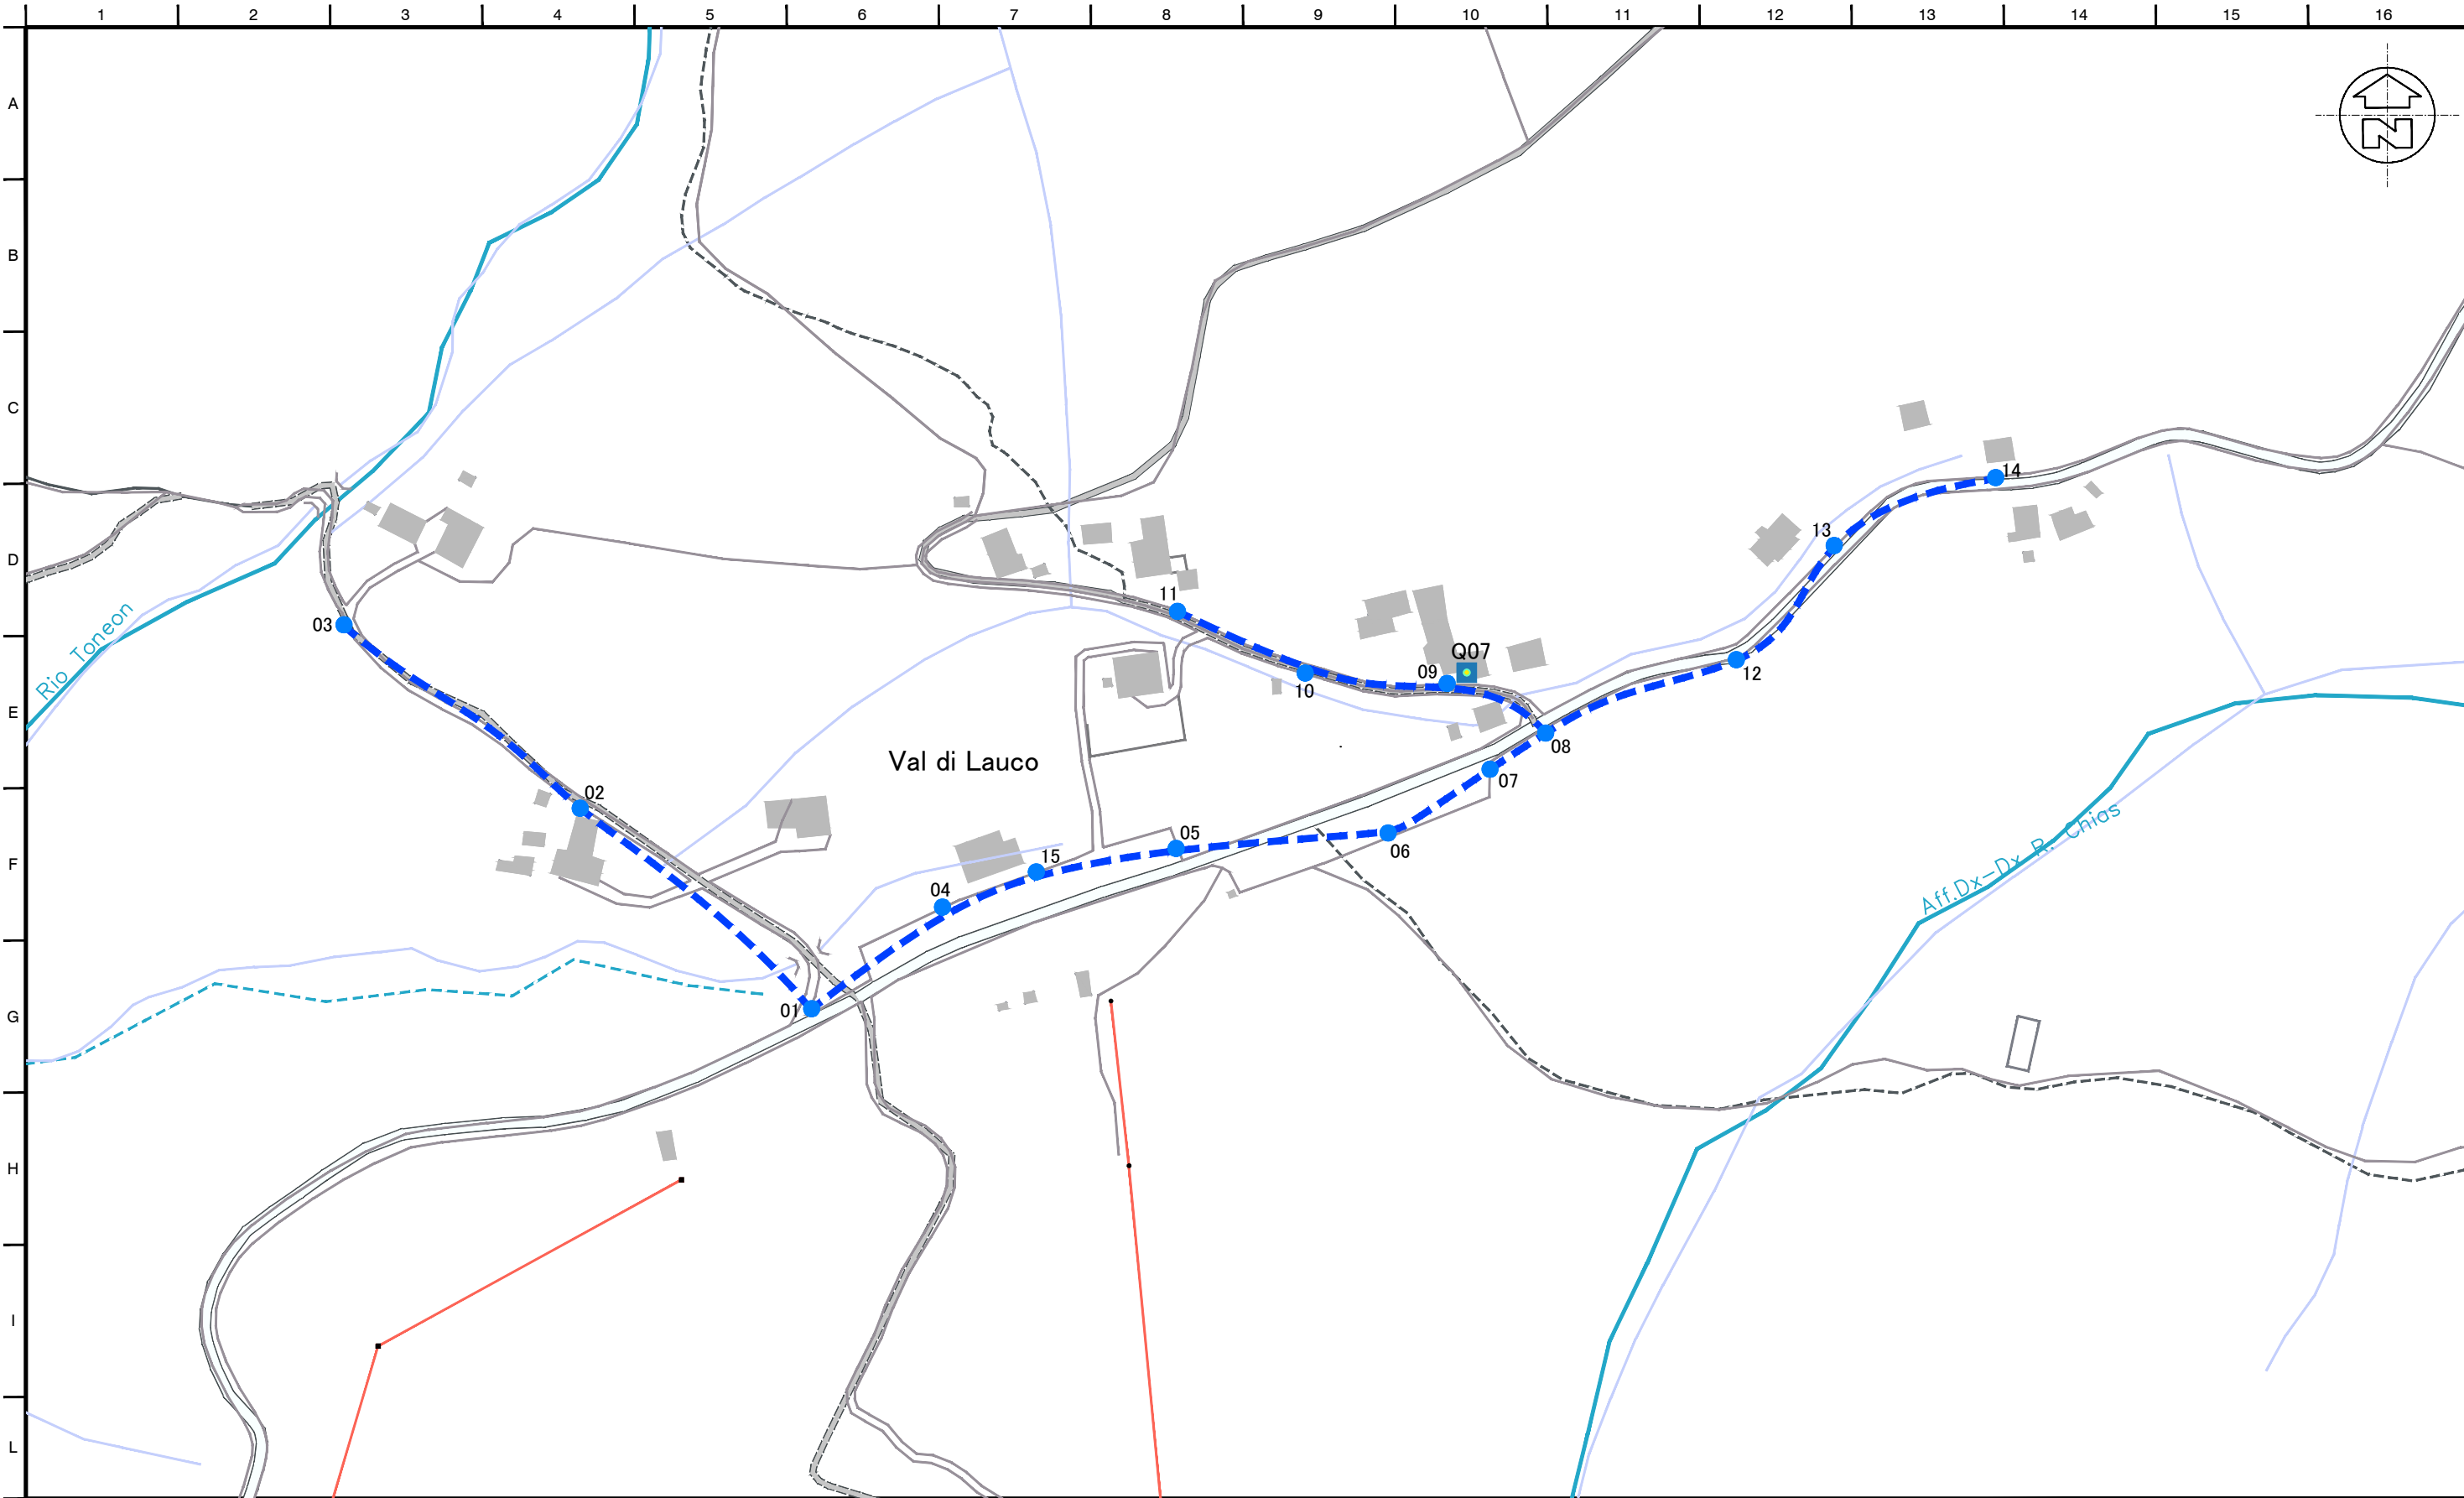

NOTE:
NOTES:

0	15/10 2020	EMISSIONE	DPI	COM	DPI	
REV.	DATA DATE	DESCRIZIONE DESCRIPTION	ELABORATO DEIVED	DISEGNATO DRAWN	CONTROLLATO CHECKED	APPROVATO APPROVED


Per.Ind. ELETTROTECNICO
DANIELE PICOTTI
Via Piovega 43,
33013 Gemona del Friuli (UD)
c.f. PCT DNL 58M27 D408M
posizione albo dei periti
industriali di Udine n.2388

TITOLO / TITLE

PIANO DI ILLUMINAZIONE
COMUNE DI LAUCO
VAL DI LAUCO
SCALA 1:2000

NOME/FILE FILENAME	20DP01-EL-D-EG-RD11.dwg	SIGLA CODE	VERSIONE STATUS	FOGLIO SHEET
	+		c	C11
	=			
DISEGNO N. DRAWING N.	20DP01	EL D	EG	RD11
N° PROGETTO PROJECT N°		SIST. SYST.	FASE PHASE	TIPO DOC DOC TYPE
N° DOCUMENTO DOCUMENT N°		REV. REV.	SEQUE FOLLOW	

A termini di legge riserviamo la proprietà di questo disegno con divieto di riprodurlo o di renderlo comunque noto a terzi senza nostra autorizzazione.
 According to the law we reserve the rights to this drawing and it is forbidden to reproduce or pass on to other parties without our permission.

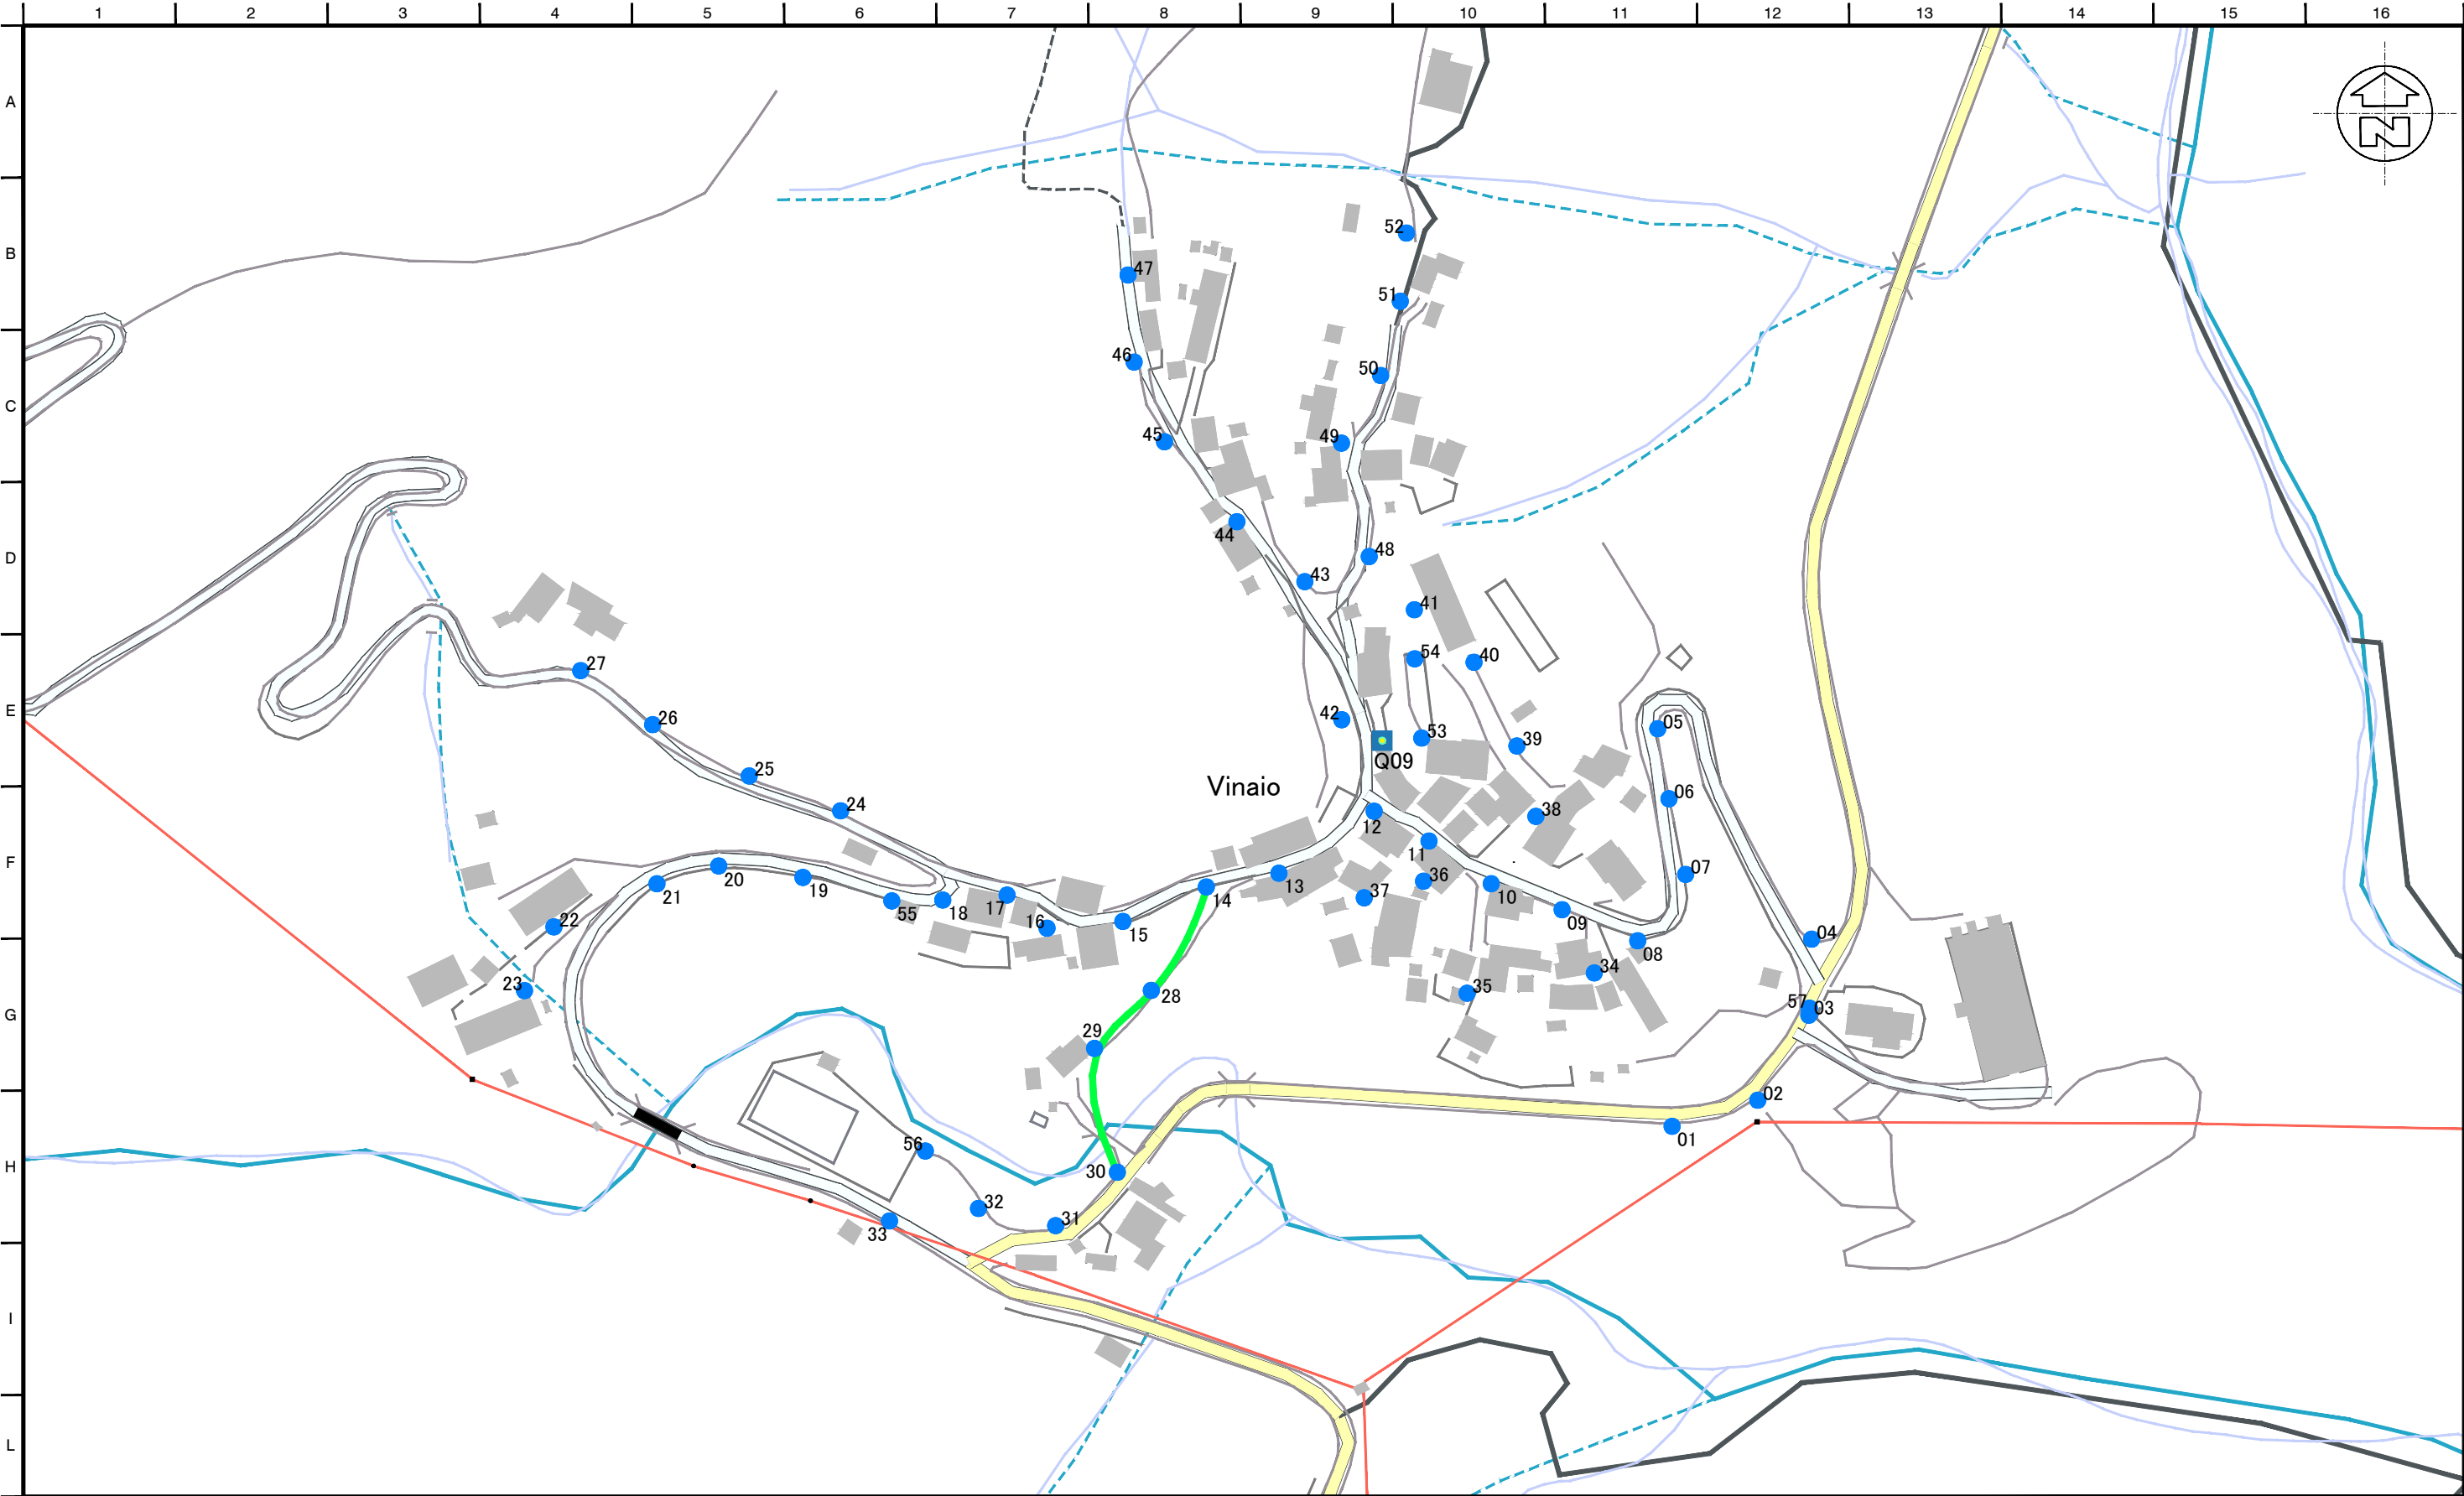

NOTE: NOTES:							Per.Ind. ELETTROTECNICO DANIELE PICOTTI Via Piovega 43, 33013 Gemona del Friuli (UD) c.f. PCT DNL 58M27 D408M posizione albo dei periti industriali di Udine n.2388				TITOLO / TITLE PIANO DI ILLUMINAZIONE COMUNE DI LAUCO VINAIO SCALA 1:2000				NOME/FILE FILENAME 20DP01-EL-D-EG-RD11.dwg	SIGLA CODE +	VERSIONE STATUS c	FOGLIO SHEET C12
0	15/10 2020	EMISSIONE	DPI	COM	DPI													
REV.	DATA DATE	DESCRIZIONE DESCRIPTION	ELABORATO DEIVED	DISEGNATO DRAWN	CONTROLLATO CHECKED	APPROVATO APPROVED												